


LEGENDA VODOV GJI		
opisi	obstoječi	predvideni
meteorna kanalizacija		
fekalna kanalizacija		
drenaža		
vodovod		
plinovod		
toplovod		
elektrika NN		
elektrika SN		
M		

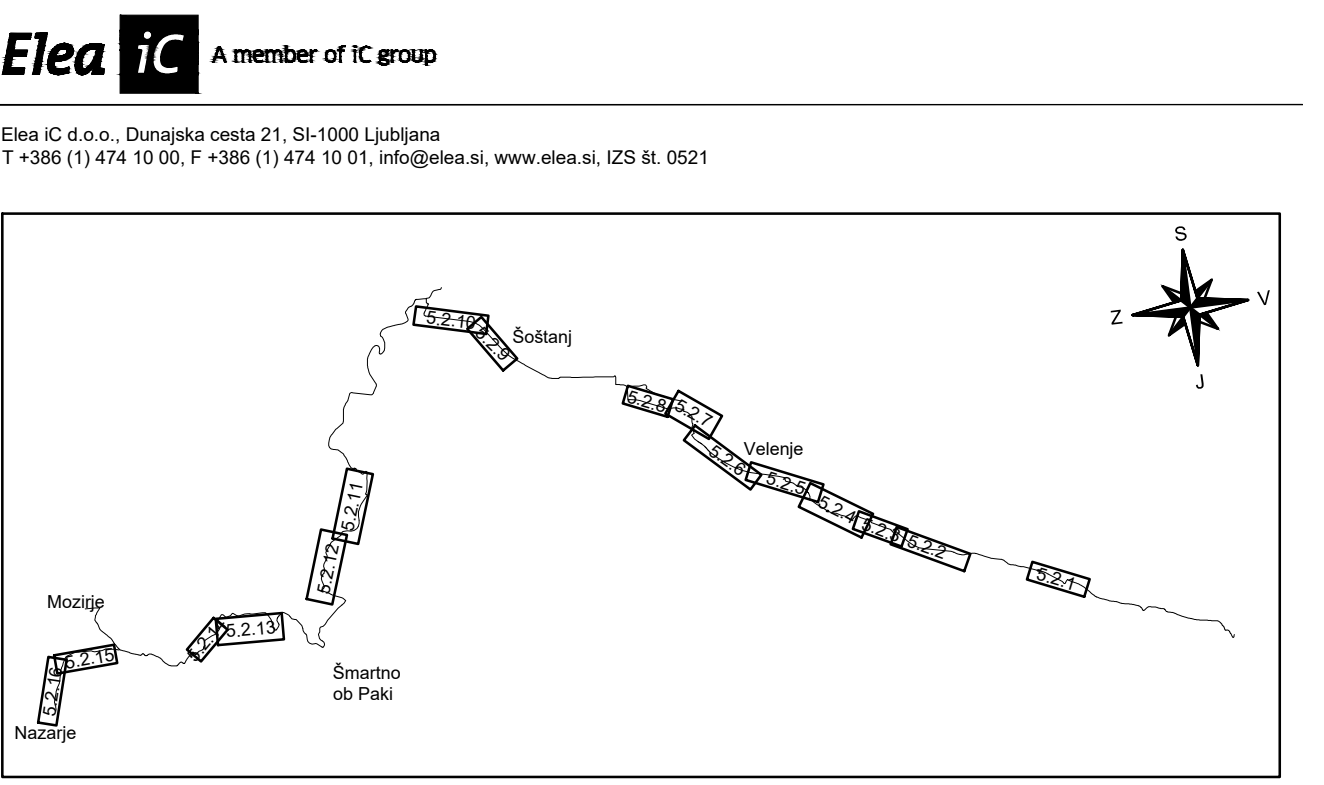

Cesta / Road
Državna kolesarska povezava R3

Odsek / Road Section
Velenje - Šoštanj - Gorenje - Mozirje

Objekt / Structure
Novogradnja kolesarske povezave, rekonstrukcija ceste

Investitor / Investor MI, DRSI, Tržaška cesta 19, 1000 Ljubljana		Naročnik / Client MESTNA OBČINA VELENJE, Titov trg 1, 3320 Velenje	
Vodja projekta / Project Leader Elea iC d.o.o., Dunajska cesta 21, SI-1000 Ljubljana		Odgovorni vodja projekta / Project Manager Andrej Pogačnik, univ. dipl. inž. grad.	
Projektant načrta / Designer Elea iC d.o.o., Dunajska cesta 21, SI-1000 Ljubljana		Odgovorni projektant načrta / Responsible Designer Andrej Pogačnik, univ. dipl. inž. grad.	
Projektant / Designer Igor Pavlovič, dipl.inž.grad.		Izdelovalec risbe / Draftsperson Igor Pavlovič, dipl.inž.grad.	
Id. št. / ID No. G-0187		Št. projekta / Project No. 331150112	
Vrsta projekta / Stage IDP		Vrsta risbe / Drawing Type	
Merilo / Scale 1:1000		Št. risbe / Drawing No. 5.4.10	
Datum / Date maj 2016		Različica / Revision	
Št. odseka 8970		Vrsta dokumentacije 001.2106	
Arhivska št.		Šifra priloge G.104	

Ime risbe / Drawing Title
**Zbirna situacija komunalnih naprav 10
 Odsek 2 Velenje-Šoštanj-Gorenje-Mozirje
 Pododsek 2.3**

Št. odseka 8970	Arhivska št.	Vrsta dokumentacije 001.2106	Šifra priloge G.104
--------------------	--------------	---------------------------------	------------------------

Vsebinska načrta je last podjetja ELEA iC d.o.o. Vse avtorske pravice, ki niso s pogodbo prenesene na naročnika, so pridržane. Brez pisane odobritve reprodukcija ni dovoljena. The content of this drawing is a property of Elea iC d.o.o. All rights that are not transferred to the client by the contract are reserved. Any reproduction of the drawing without a written authorization is forbidden.