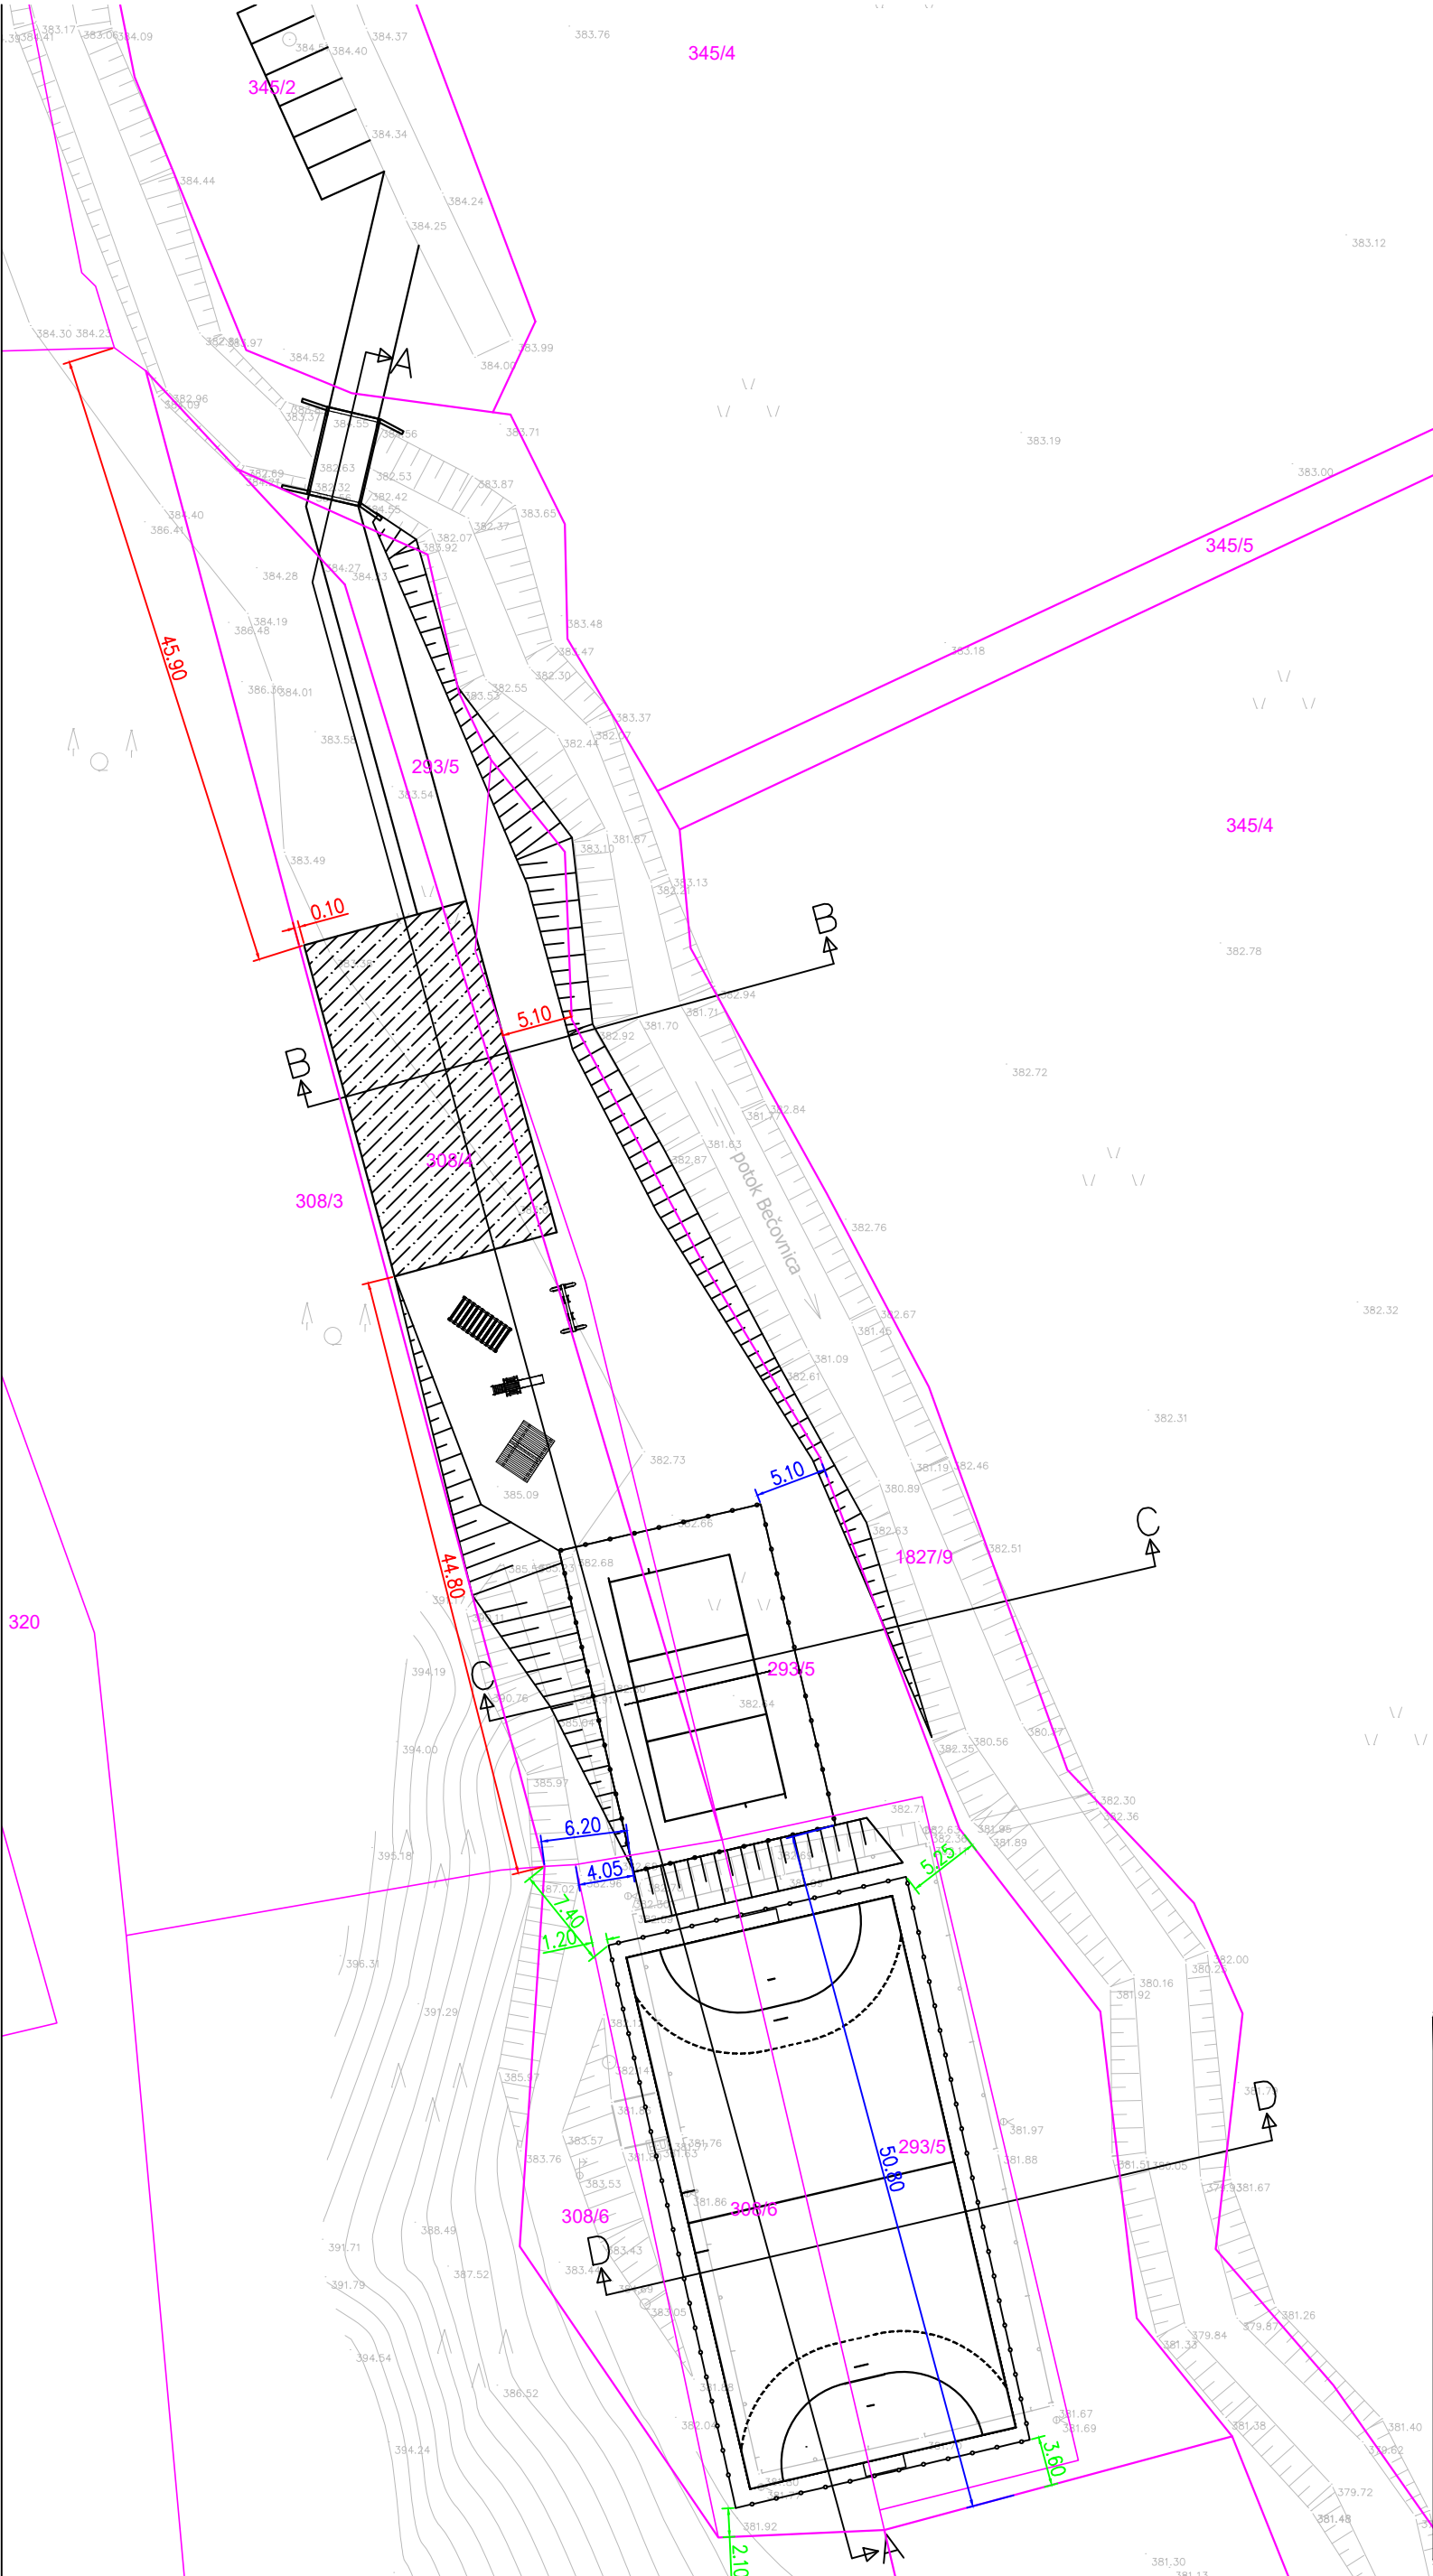


Spremembe:		Opis spremembe:		Datum:		Podpis:	
investitor: OBČINA ŠOŠTANJ Trg svobode 12 3325 Šoštanj		naročnik: OBČINA ŠOŠTANJ Trg svobode 12 3325 Šoštanj		Lokacija: Lajše, Šoštanj			
projektant načrta:				Cesta:			
				Objekt: UREDITEV ŠPORTNEGA IGRIŠČA Z OBJEKTOM V ZASELKU LAJŠE			
				Vrsta načrta: 0 Vodilna mapa			
Odg. vodja projekta:		Vesna Andrejč u.d.i.g.		Identif. štev.:		G - 2294	
Odg. projektant:		Iztok Černoša u.d.i.g.				Vsebine risbe:	
Izdela:		Iztok Černoša u.d.i.g.				GRAFIČNI PRIKAZ LEGE OBJEKTOV NA ZEMLJIŠČU S PRIKAZANIMI ODMIKI	
Merilo:		1:500		Številka projekta:		006-2016	
Nosilec podatkov:				faza/objekt:		PGD	
Oznaka risbe:				Datum:		september 2016	
						Številka lista: 0.8.2	