

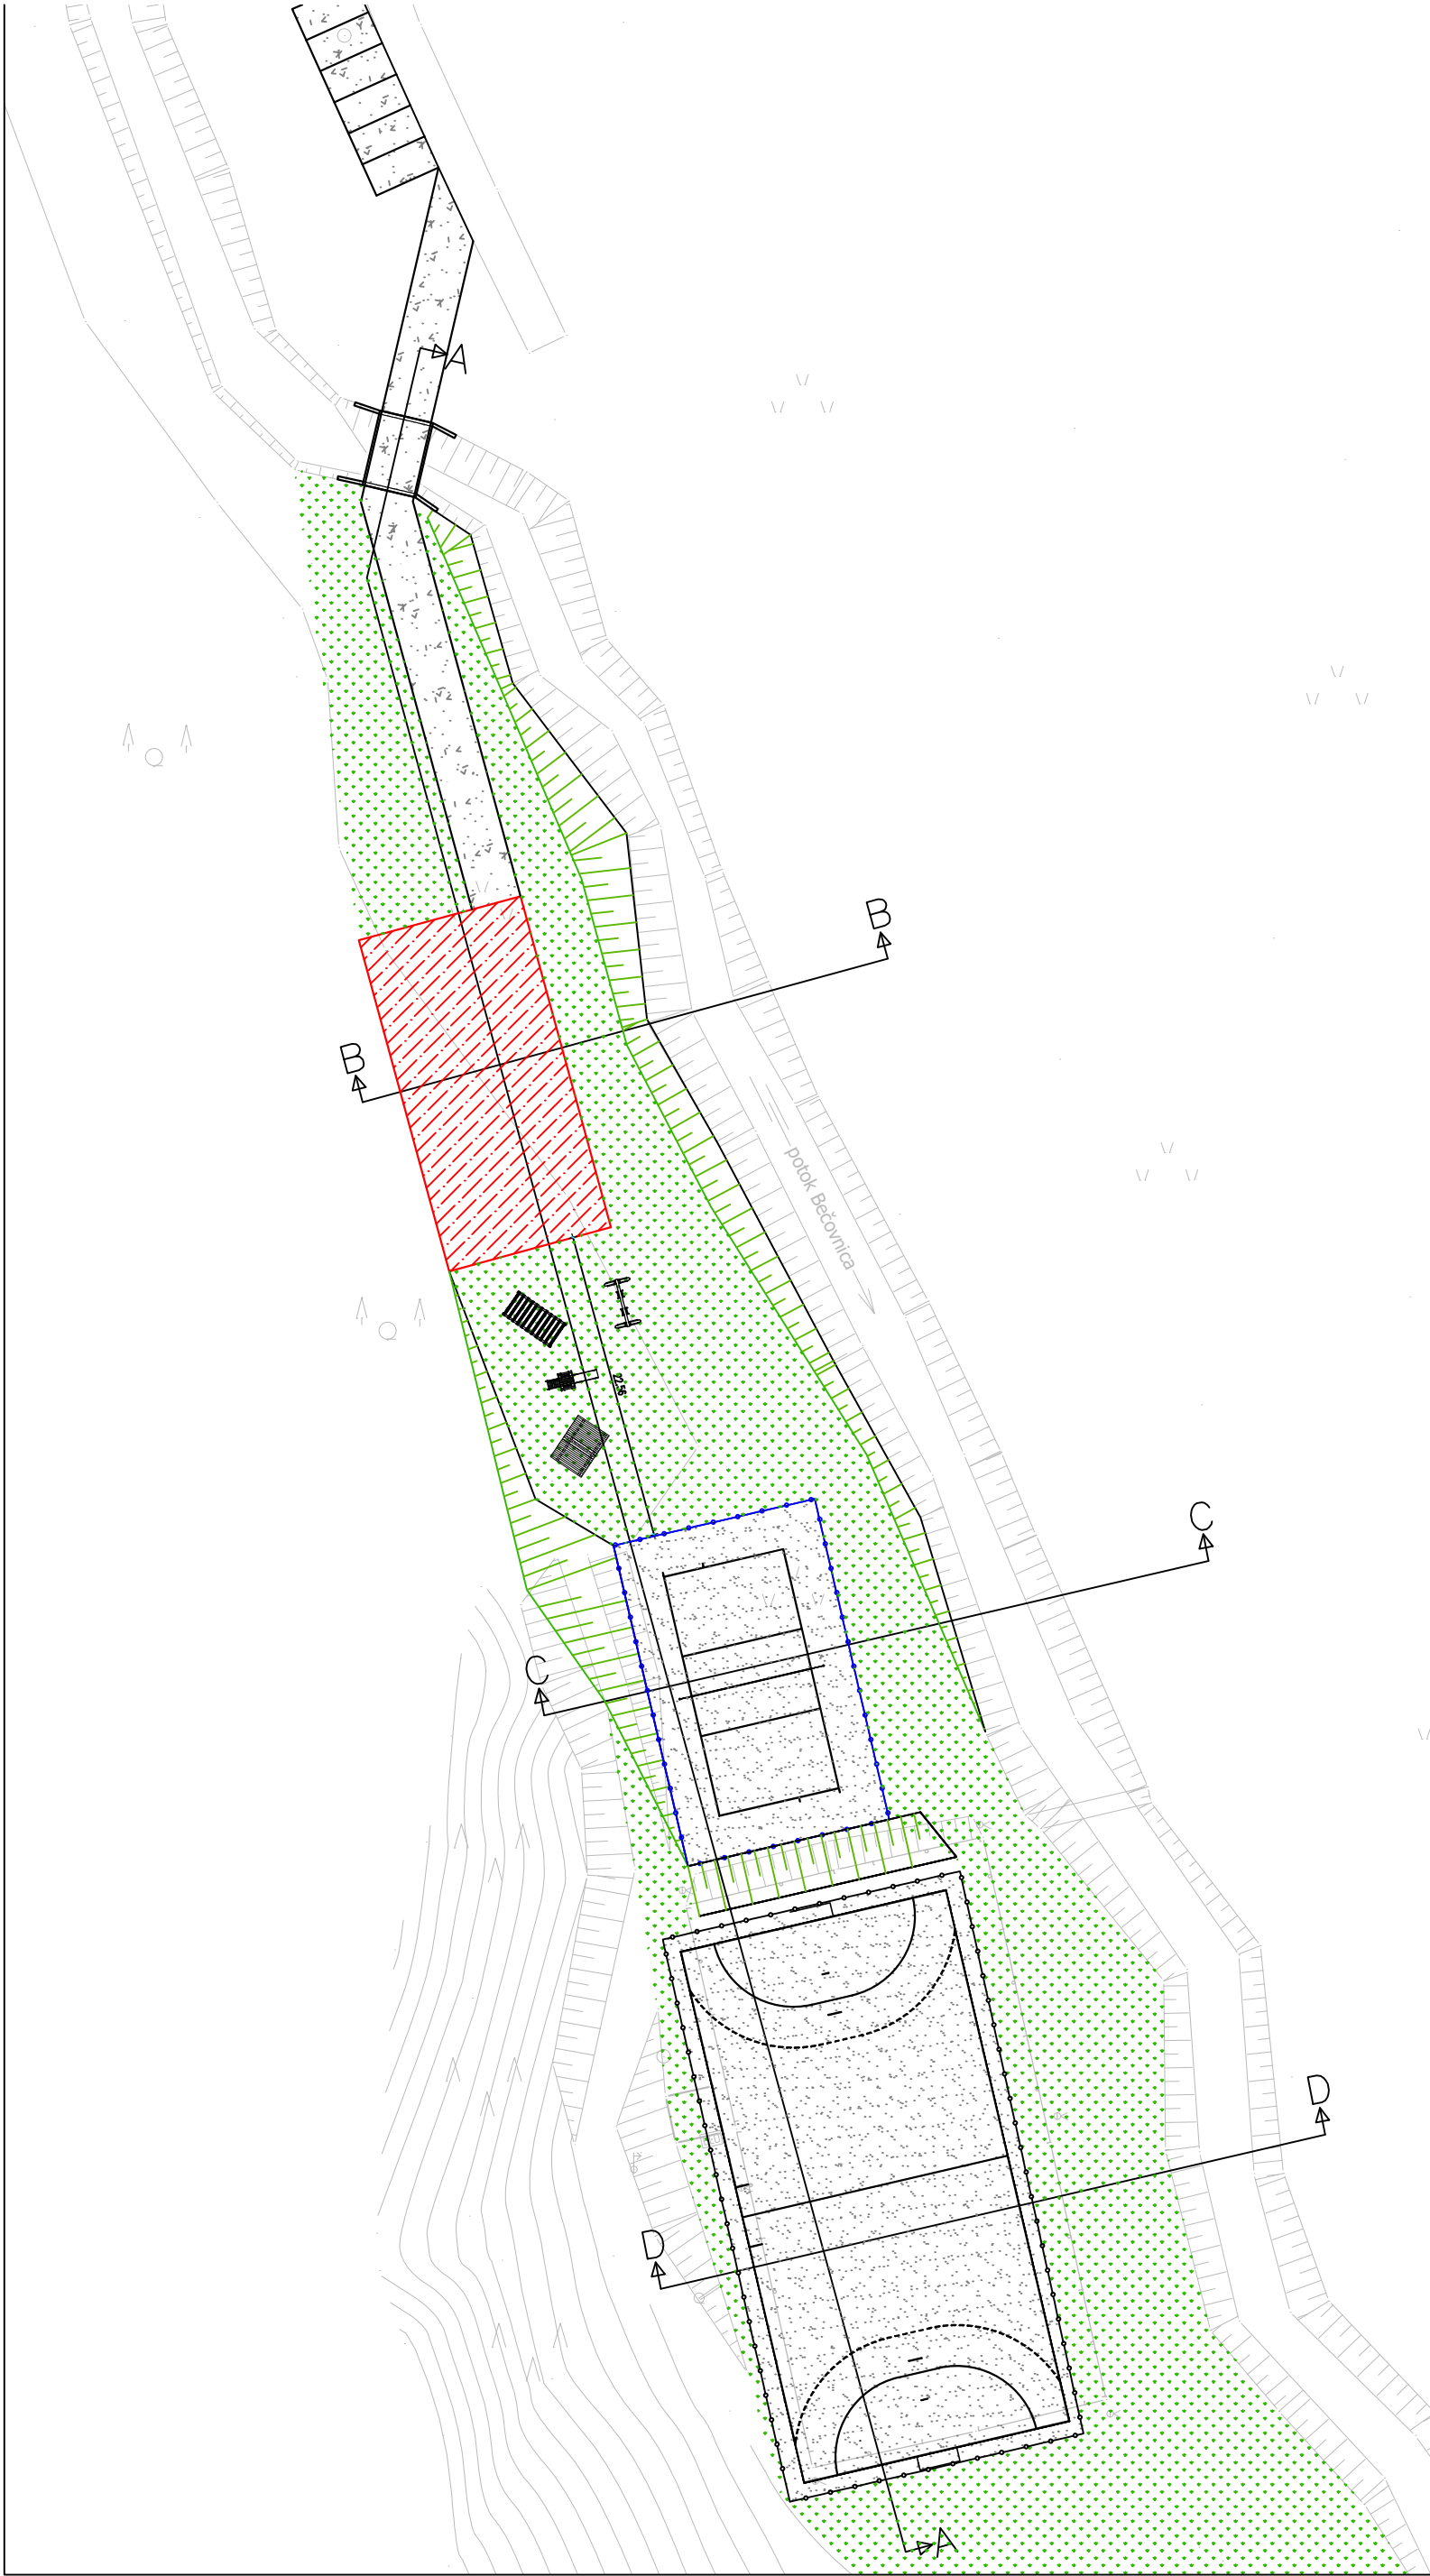
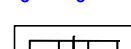
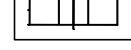


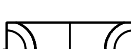

- LEGENDA:
-  predvideni objekt
 -  zelenica
 -  makadam
 -  ograja
 -  igrišče za odbojko
 -  igrišče za nogomet

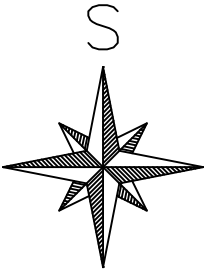

Spremembe:		Opis spremembe:		Datum:		Podpis:	
investitor: OBČINA ŠOŠTANJ Trg svobode 12 3325 Šoštanj				naročnik: OBČINA ŠOŠTANJ Trg svobode 12 3325 Šoštanj		Lokacija: Lajše, Šoštanj	
projektant načrta: 				Cesta:			
				Objekt: UREDITEV ŠPORTNEGA IGRIŠČA Z OBJEKTOM V ZASELKU LAJŠE			
		Ime in priimek:		Identif. štev.:		Vrsta načrta: 0 Vodilna mapa	
Odg. vodja projekta:		Vesna Andrejč u.d.i.g.		G - 2294		Vsebina risbe: UREDITVENA SITUACIJA	
Odg. projektant:		Iztok Černoša u.d.i.g.		G - 3454			
Izdelal:		Iztok Černoša u.d.i.g.		G - 3454			
Merilo:		1:500		Številka projekta:		Številka načrta:	
Nosilec podatkov:				006-2016		006-2016-0	
Oznaka risbe:				faza/objekt:		Številka lista:	
				Datum:		0.8.5	
				september 2016		PGD	