
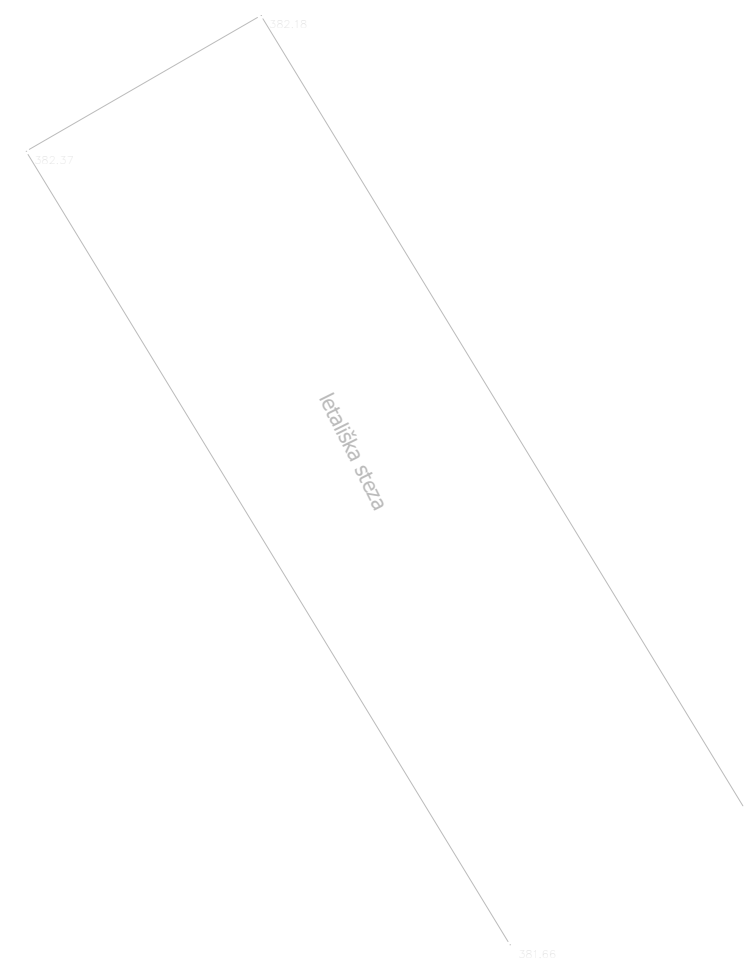
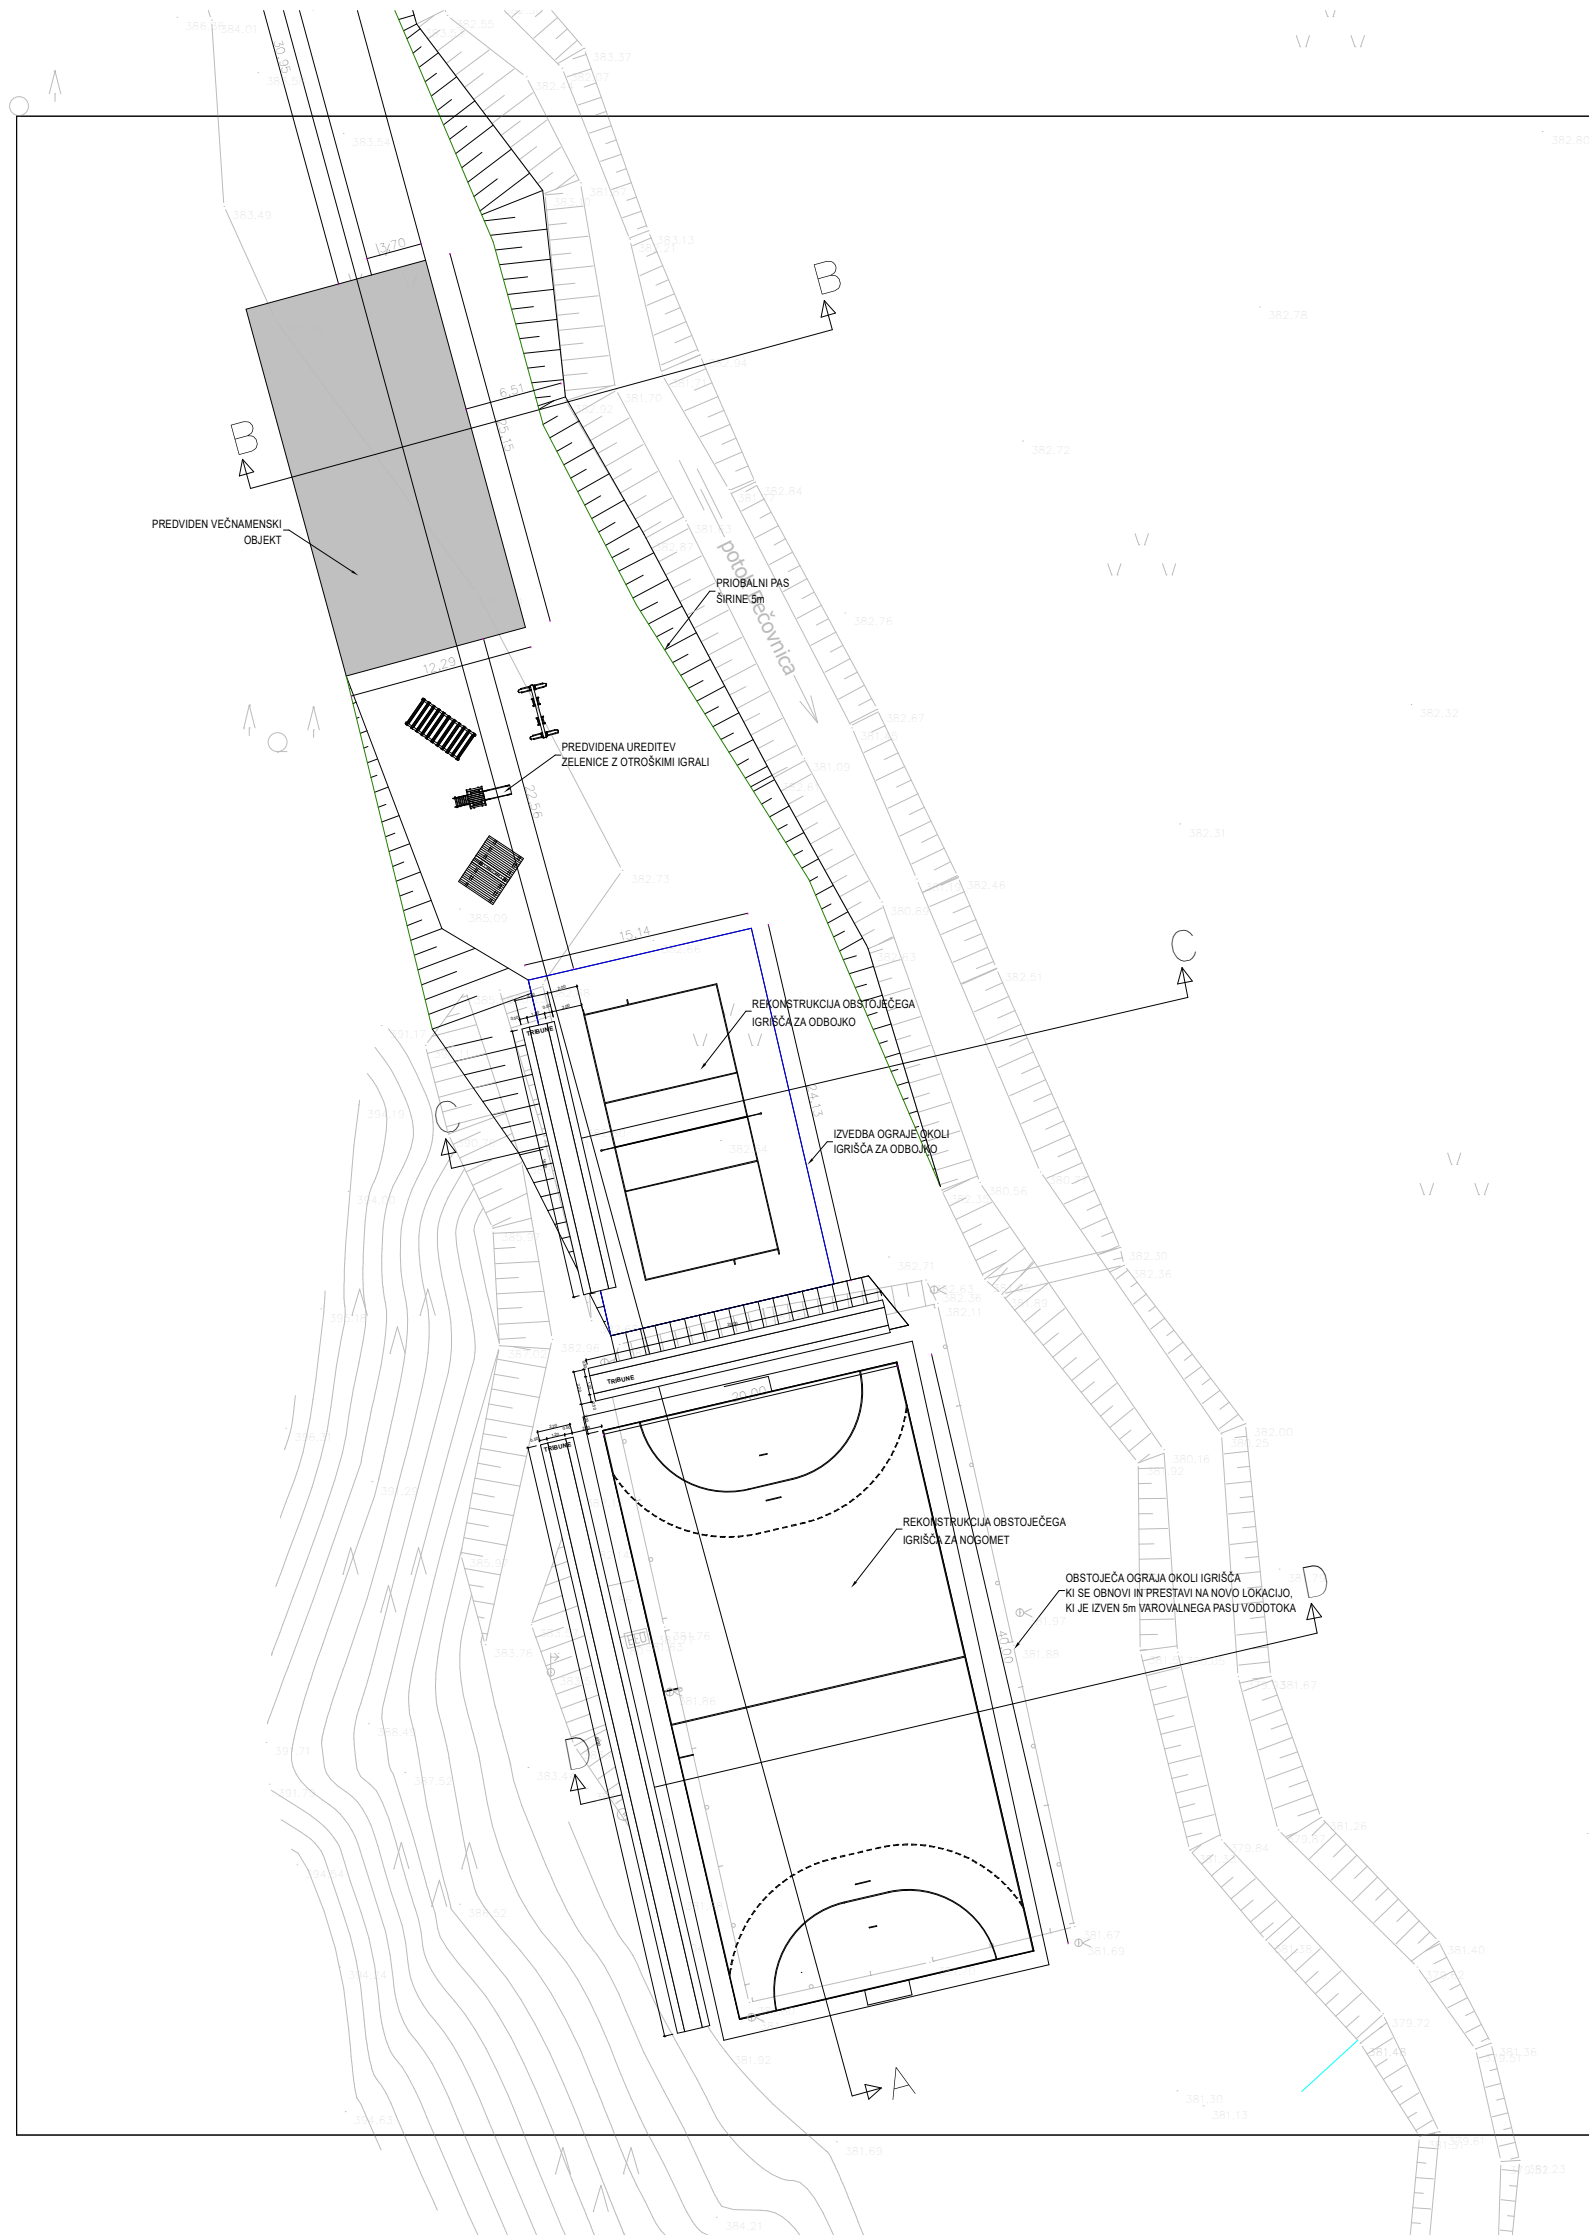

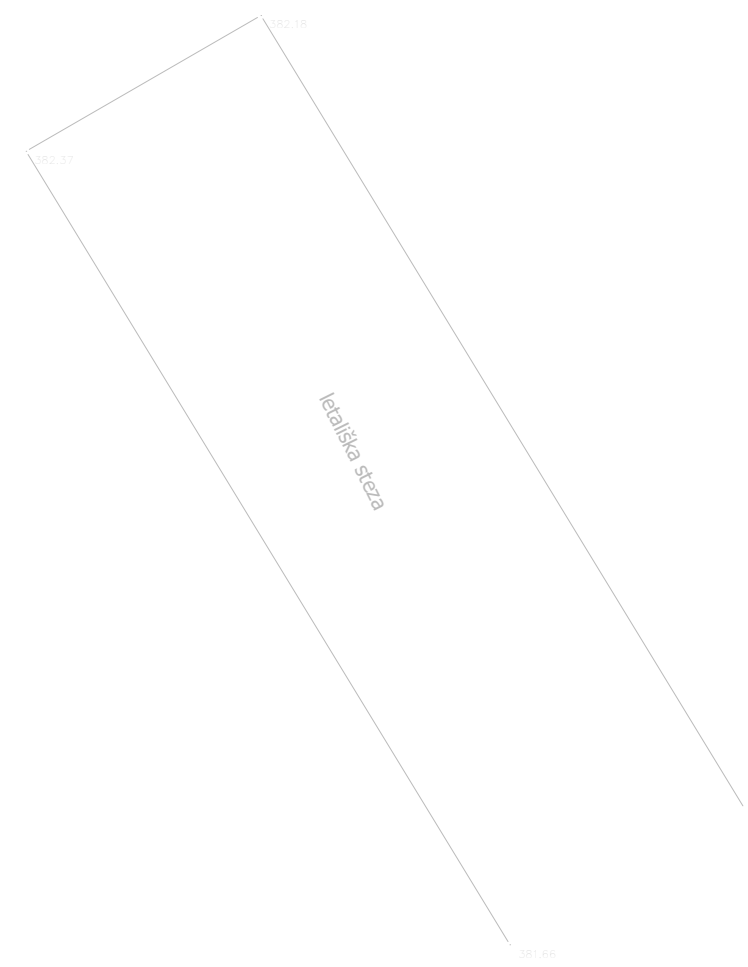
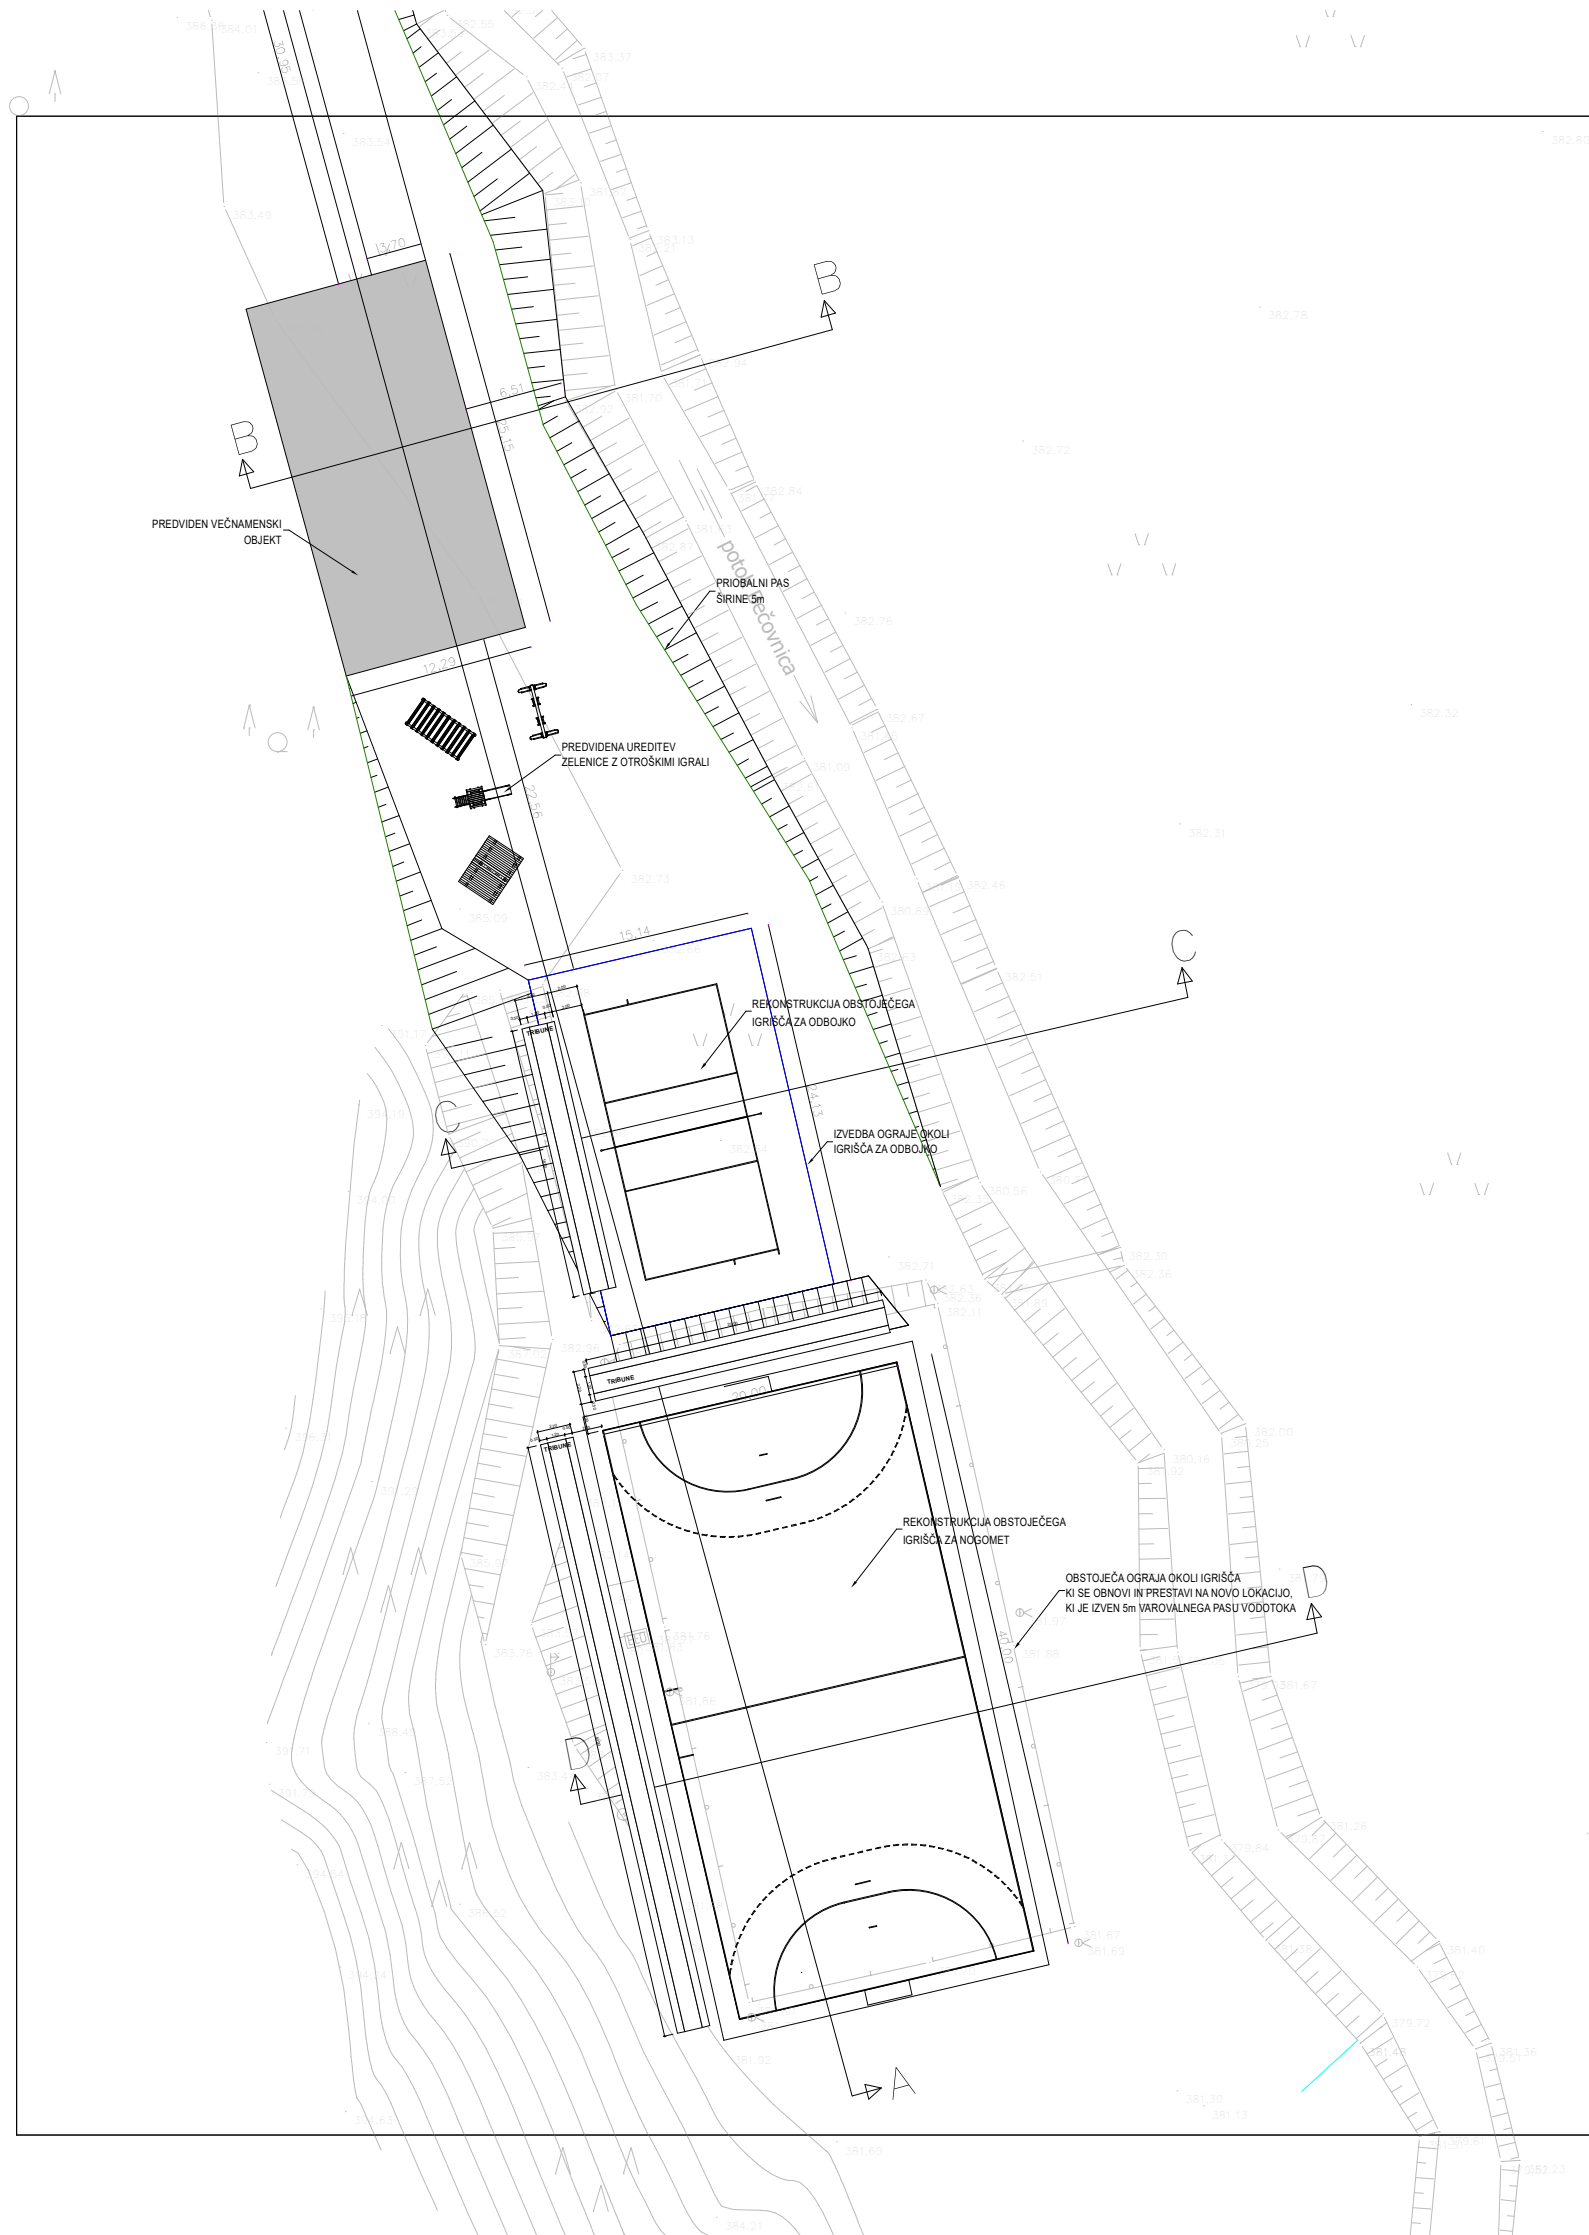


Ureditev športnega igrišča z objektom v zaselku Lajše Objekt / lokacija:		Občina Šoštanj Trg svobode 12 3325 Šoštanj Investitor:		 <small>UDARH, arhitekturno projektiranje in svetovanje, urina Obk pot. 12, Topolšica 94, 3326 Topolšica</small>
Vesna ANDREJC Odgovorni vodja projekta:	G-2294 Id. at. pri IZS:	_____ podpis:		
Rok ŽEVART, u.d.i.a. Odgovorni projektant:	A-1367 Id. at. pri IZS:	_____ podpis:		
Urška DELOPST, m.i.a. Projektant:	_____ Id. at. pri IZS:	_____ podpis:		
Ana GLINŠEK, u.d.i.a. Projektant:	_____ Id. at. pri IZS:	_____ podpis:		
		1-ARHITEKTURA Del projekta/faza:		
		SITUACIJA Vsebina/naslov risbe:		
		PZI 035-131-2013 1:1000 Faza: Št. projekta: Merilo:		
		FEBRUAR 2017 S1a Datum: Številka lista:		



Ureditev športnega igrišča z objektom v zaselku Lajše Objekt / lokacija:		Občina Šoštanj Trg svobode 12 3325 Šoštanj Investitor:		 <small>UDARH, arhitekturno projektiranje in svetovanje, urina Obšp. št. Topolška 94, 3326 Topolška</small>
Vesna ANDREJC Odgovorni vodja projekta:	G-2294 Id. at. pri IZS:	_____ podpis:		
Rok ŽEVART, u.d.i.a. Odgovorni projektant:	A-1367 Id. at. pri IZS:	_____ podpis:		
Urška DELOPST, m.i.a. Projektant:	Id. at. pri IZS:	_____ podpis:		
Ana GLINŠEK, u.d.i.a. Projektant:	Id. at. pri IZS:	_____ podpis:		
		1-ARHITEKTURA Del projekta/faza:		
		SITUACIJA Vsebina/naslov risbe:		
		PZI 035-131-2013 1:1000 Faza: Št. projekta: Merilo:		
		FEBRUAR 2017 S1a Datum: Številka lista:		



Ureditev športnega igrišča z objektom v zaselku Lajše
 Objekt / lokacija:

Občina Šoštanj
 Trg svobode 12
 3325 Šoštanj
 Investitor:



Vesna ANDREJC
 Odgovorni vodja projekta:

G-2294
 Id. at. pri IZS:

podpis:

1-ARHITEKTURA
 Del projekta/faza:

Rok ŽEVART, u.d.i.a.
 Odgovorni projektant:

A-1367
 Id. at. pri IZS:

podpis:

SITUACIJA
 Vsebina/naslov risbe:

Urška DELOPST, m.i.a.
 Projektant:

Id. at. pri IZS:

podpis:



PZI 035-131-2013 1:1000
 Faza: Št. projekta: Merilo:


Ana GLINŠEK, u.d.i.a.
 Projektant:

Id. at. pri IZS:

podpis:

FEBRUAR 2017 S1a
 Datum: Številka lista:

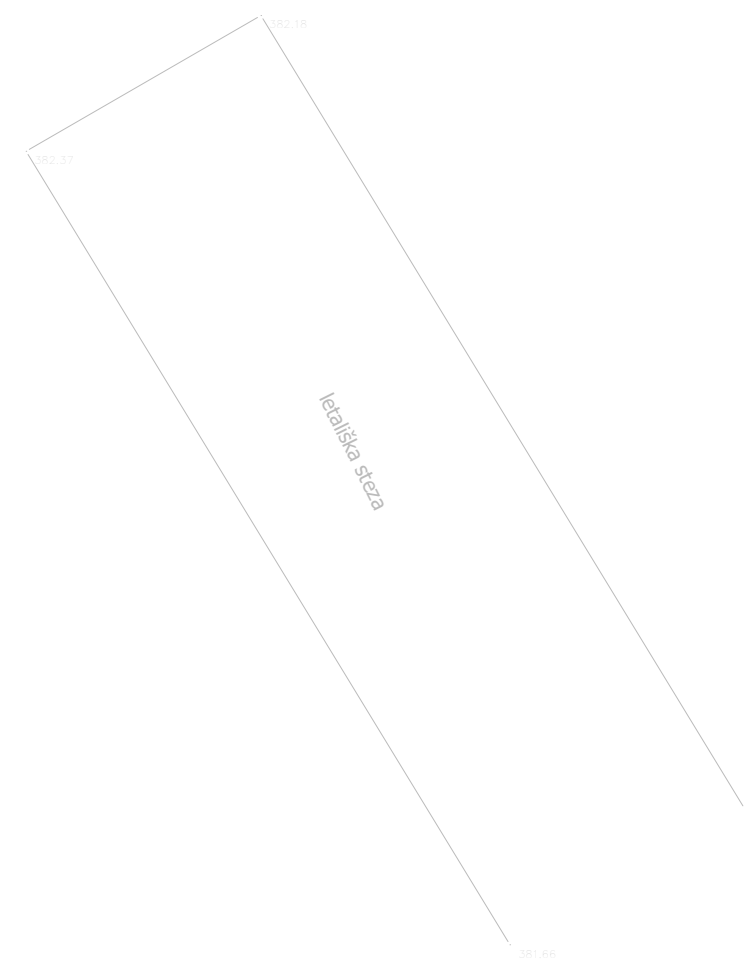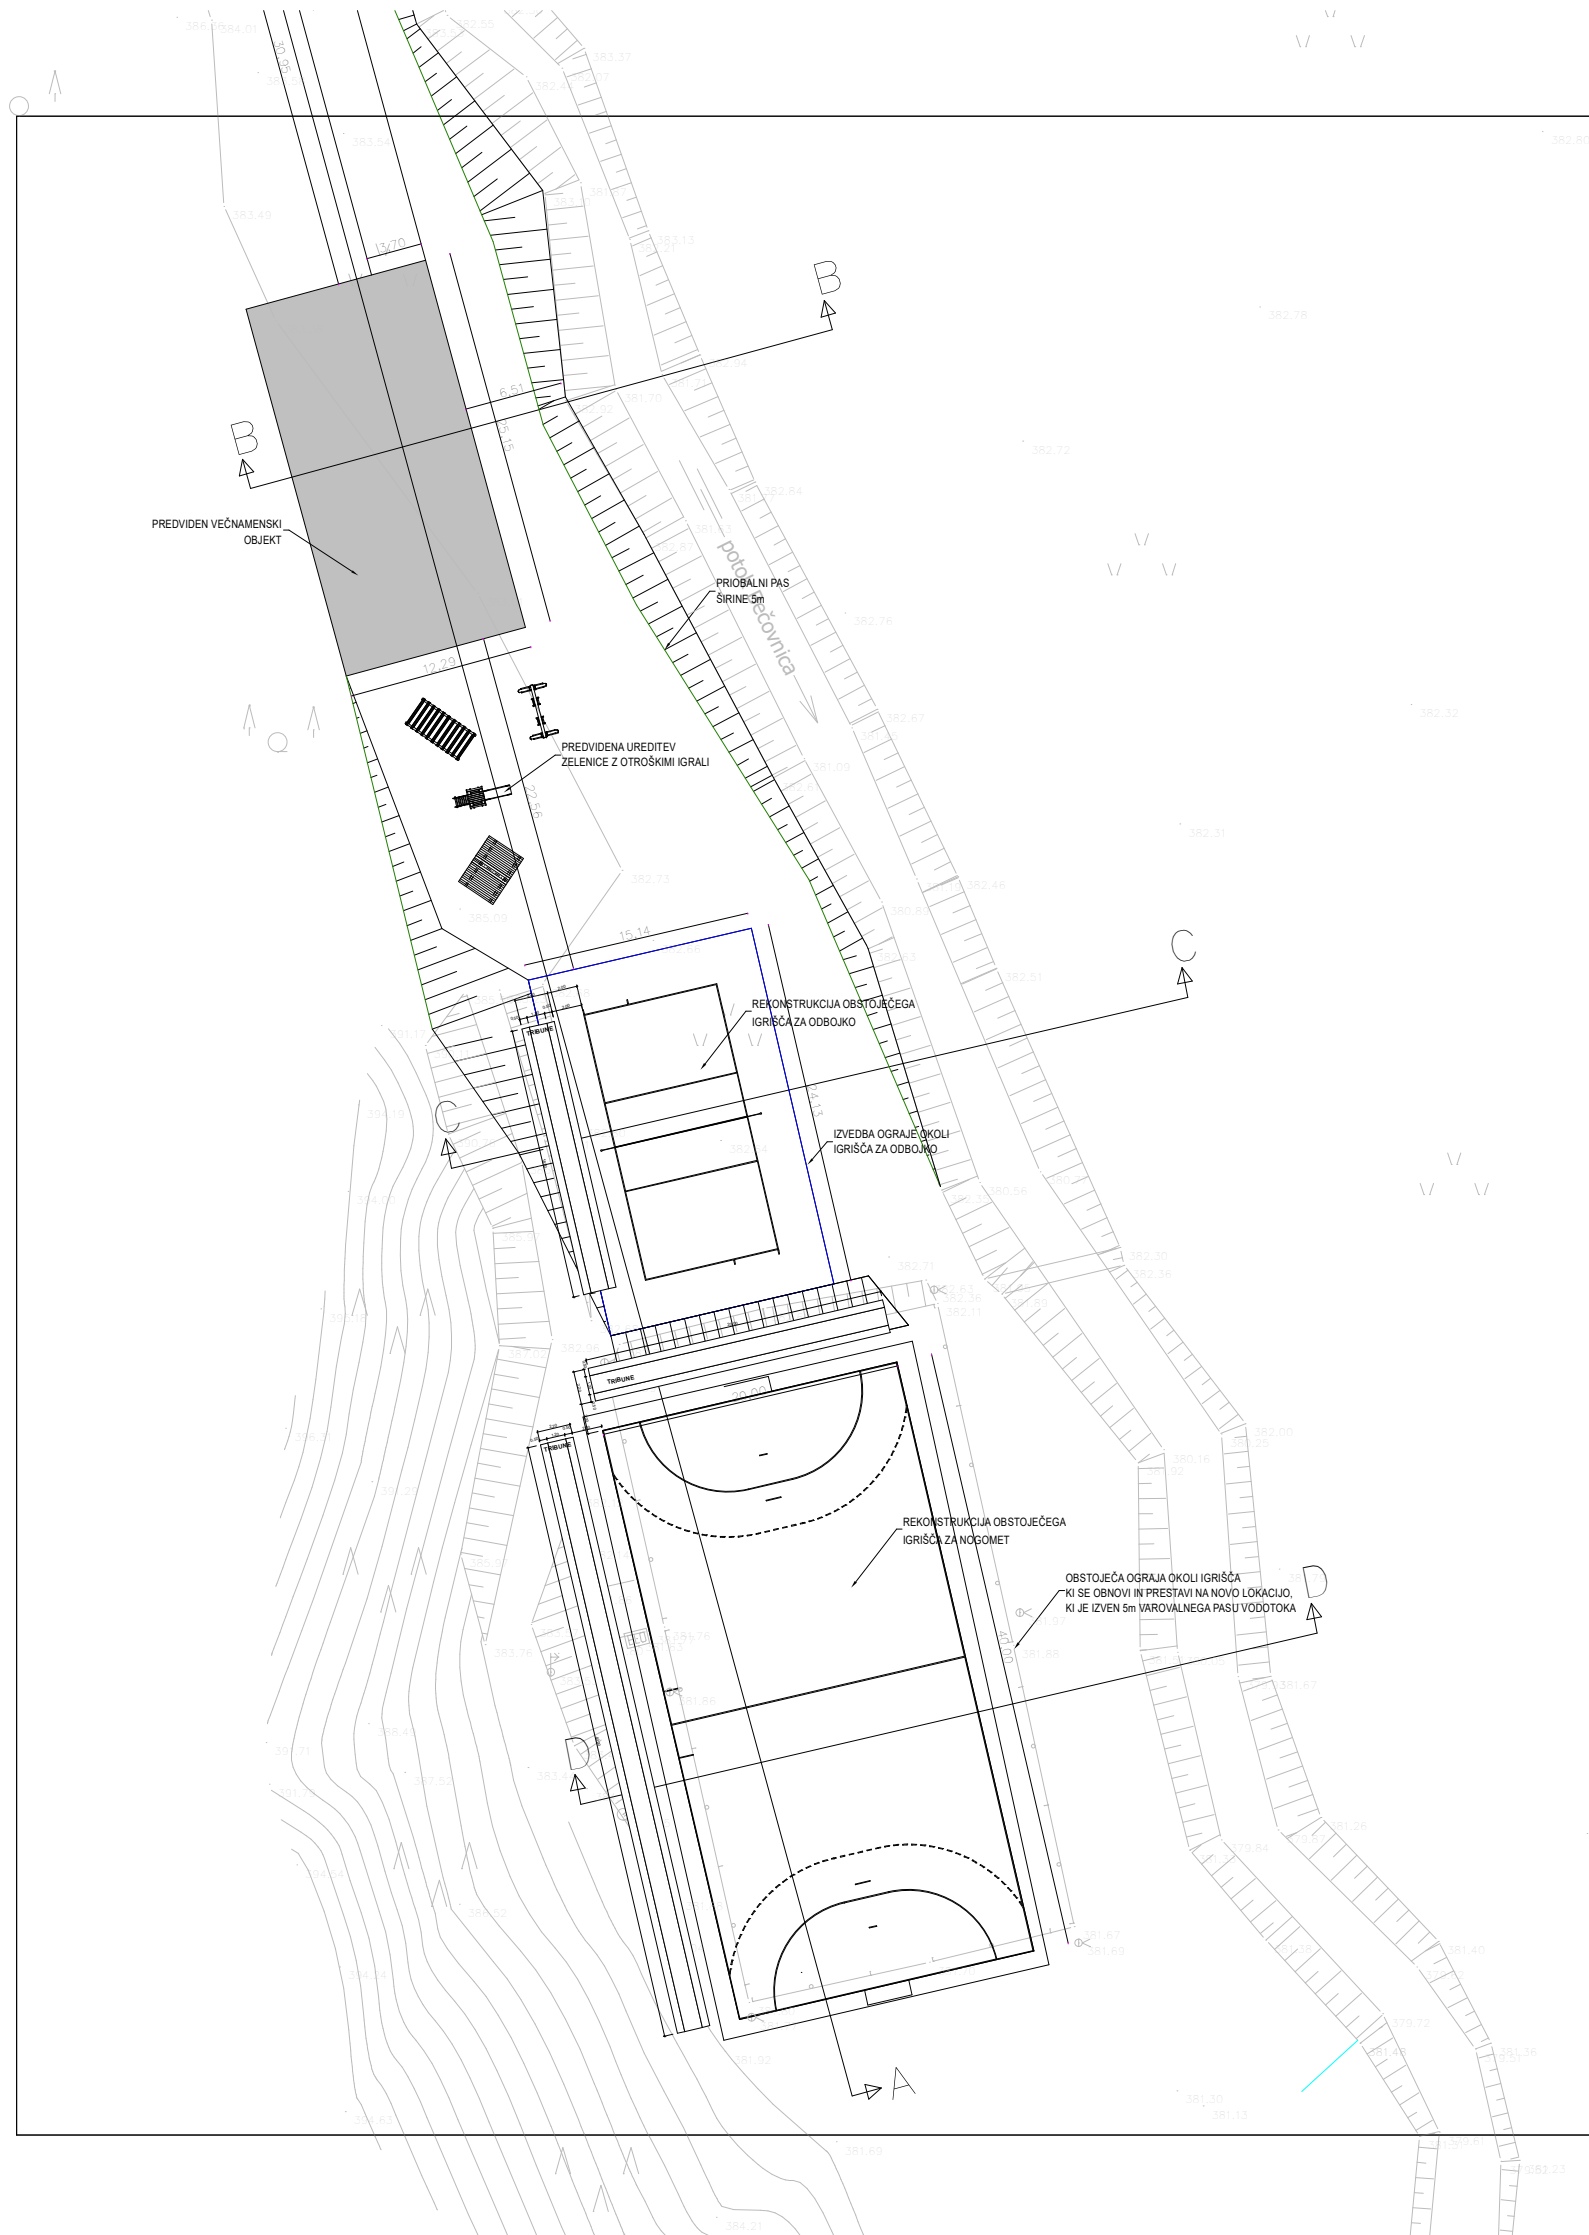

Ureditev športnega igrišča z objektom v zaselku Lajše Objekt / lokacija:		Občina Šoštanj Trg svobode 12 3325 Šoštanj Investitor:		 <small>UDARH, arhitekturno projektiranje in svetovanje, urina Obšp. s.p., Topolška 94, 3326 Topolška</small>
Vesna ANDREJC Odgovorni vodja projekta:	G-2294 Id. at. pri IZS:	_____ podpis:		
Rok ŽEVART, u.d.i.a. Odgovorni projektant:	A-1367 Id. at. pri IZS:	_____ podpis:		
Urška DELOPST, m.i.a. Projektant:	_____ Id. at. pri IZS:	_____ podpis:		
Ana GLINŠEK, u.d.i.a. Projektant:	_____ Id. at. pri IZS:	_____ podpis:		
		1-ARHITEKTURA Del projekta/faza:		
		SITUACIJA Vsebina/naslov risbe:		
		PZI 035-131-2013 1:1000 Faza: Št. projekta: Merilo:		
		FEBRUAR 2017 S1a Datum: Številka lista:		