


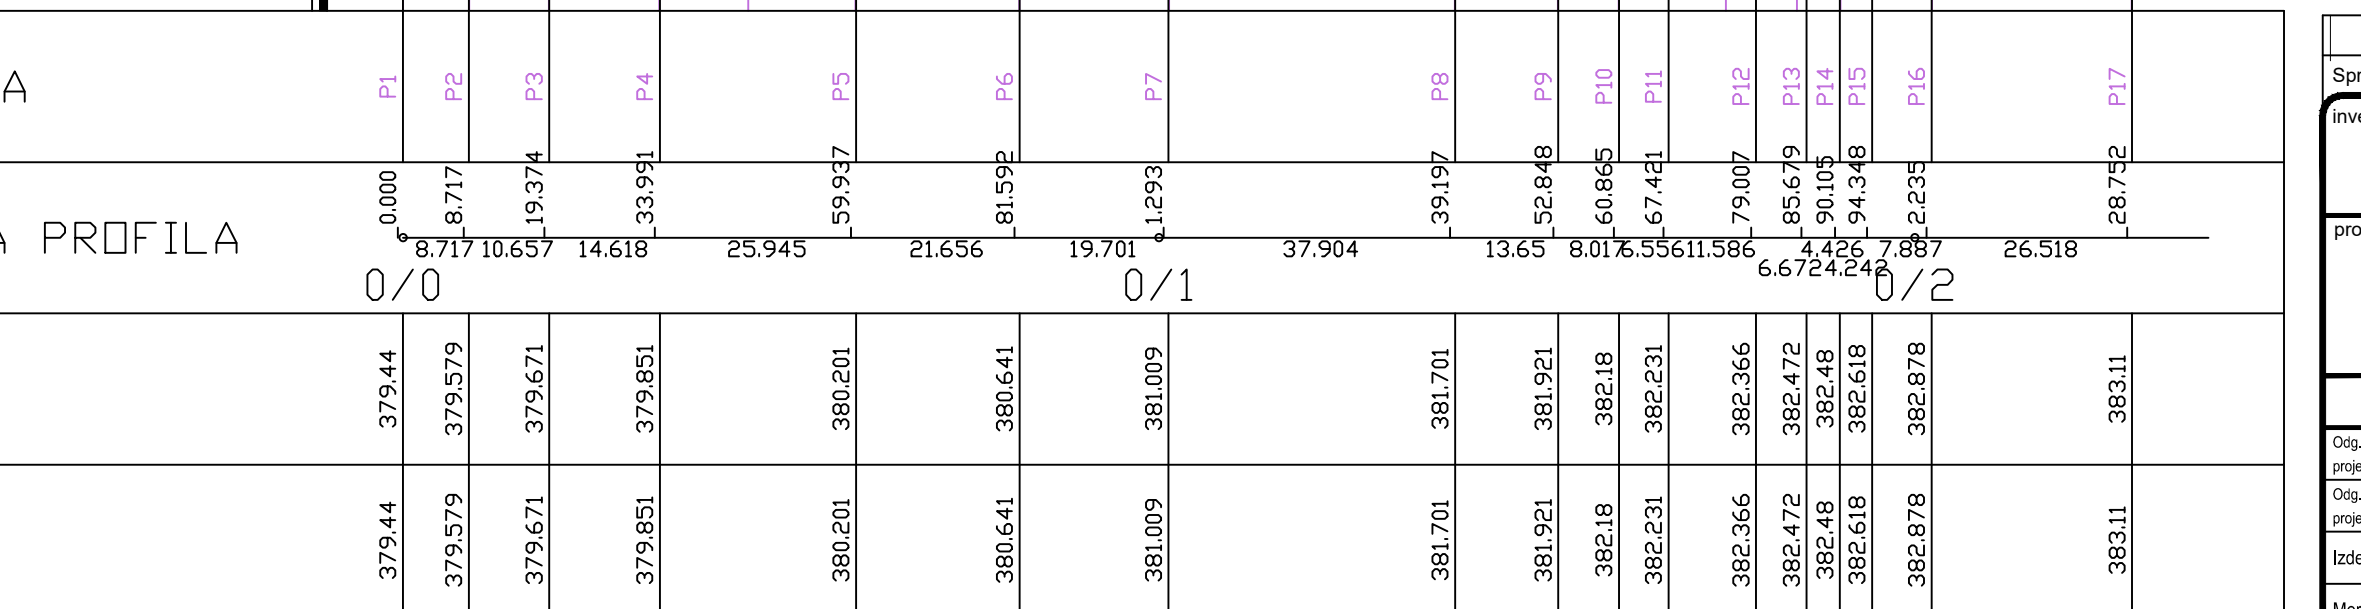

Imenben:		Opis spremembe:		Datum:		Podpis:	
OBČINA SOŠTANJ Trg svobode 12 3325 Soštanj				naročnik: OBČINA SOŠTANJ Trg svobode 12 3325 Soštanj		Lokacija: Lajše, Soštanj	
Izvajatelj račta:				Cesta:		Objekt: UREDITEV ŠPORTNEGA IGRIŠČA S OBJEKTOM V ZASELKU LAJŠE	
				Vrsta račta: 10 Elaborat		Vsebinska risba:	
Ime in priimek:				Identif. št.:		VZDOLŽNI PROFIL S VRISANIMI UREDITVAMI	
Vesna Andrejč u.d.i.g.				G - 2294			
Vesna Andrejč u.d.i.g.				G - 2294			
Iztok Černoša u.d.i.g.				G - 3454			
Številka projekta:				006-2016		Vrsta projekta:	
faza/objekt:						Številka račta: 006-2016-H	
Datum:				februar 2017		Številka lista:	
						PZI	
						10.5.2.1	