


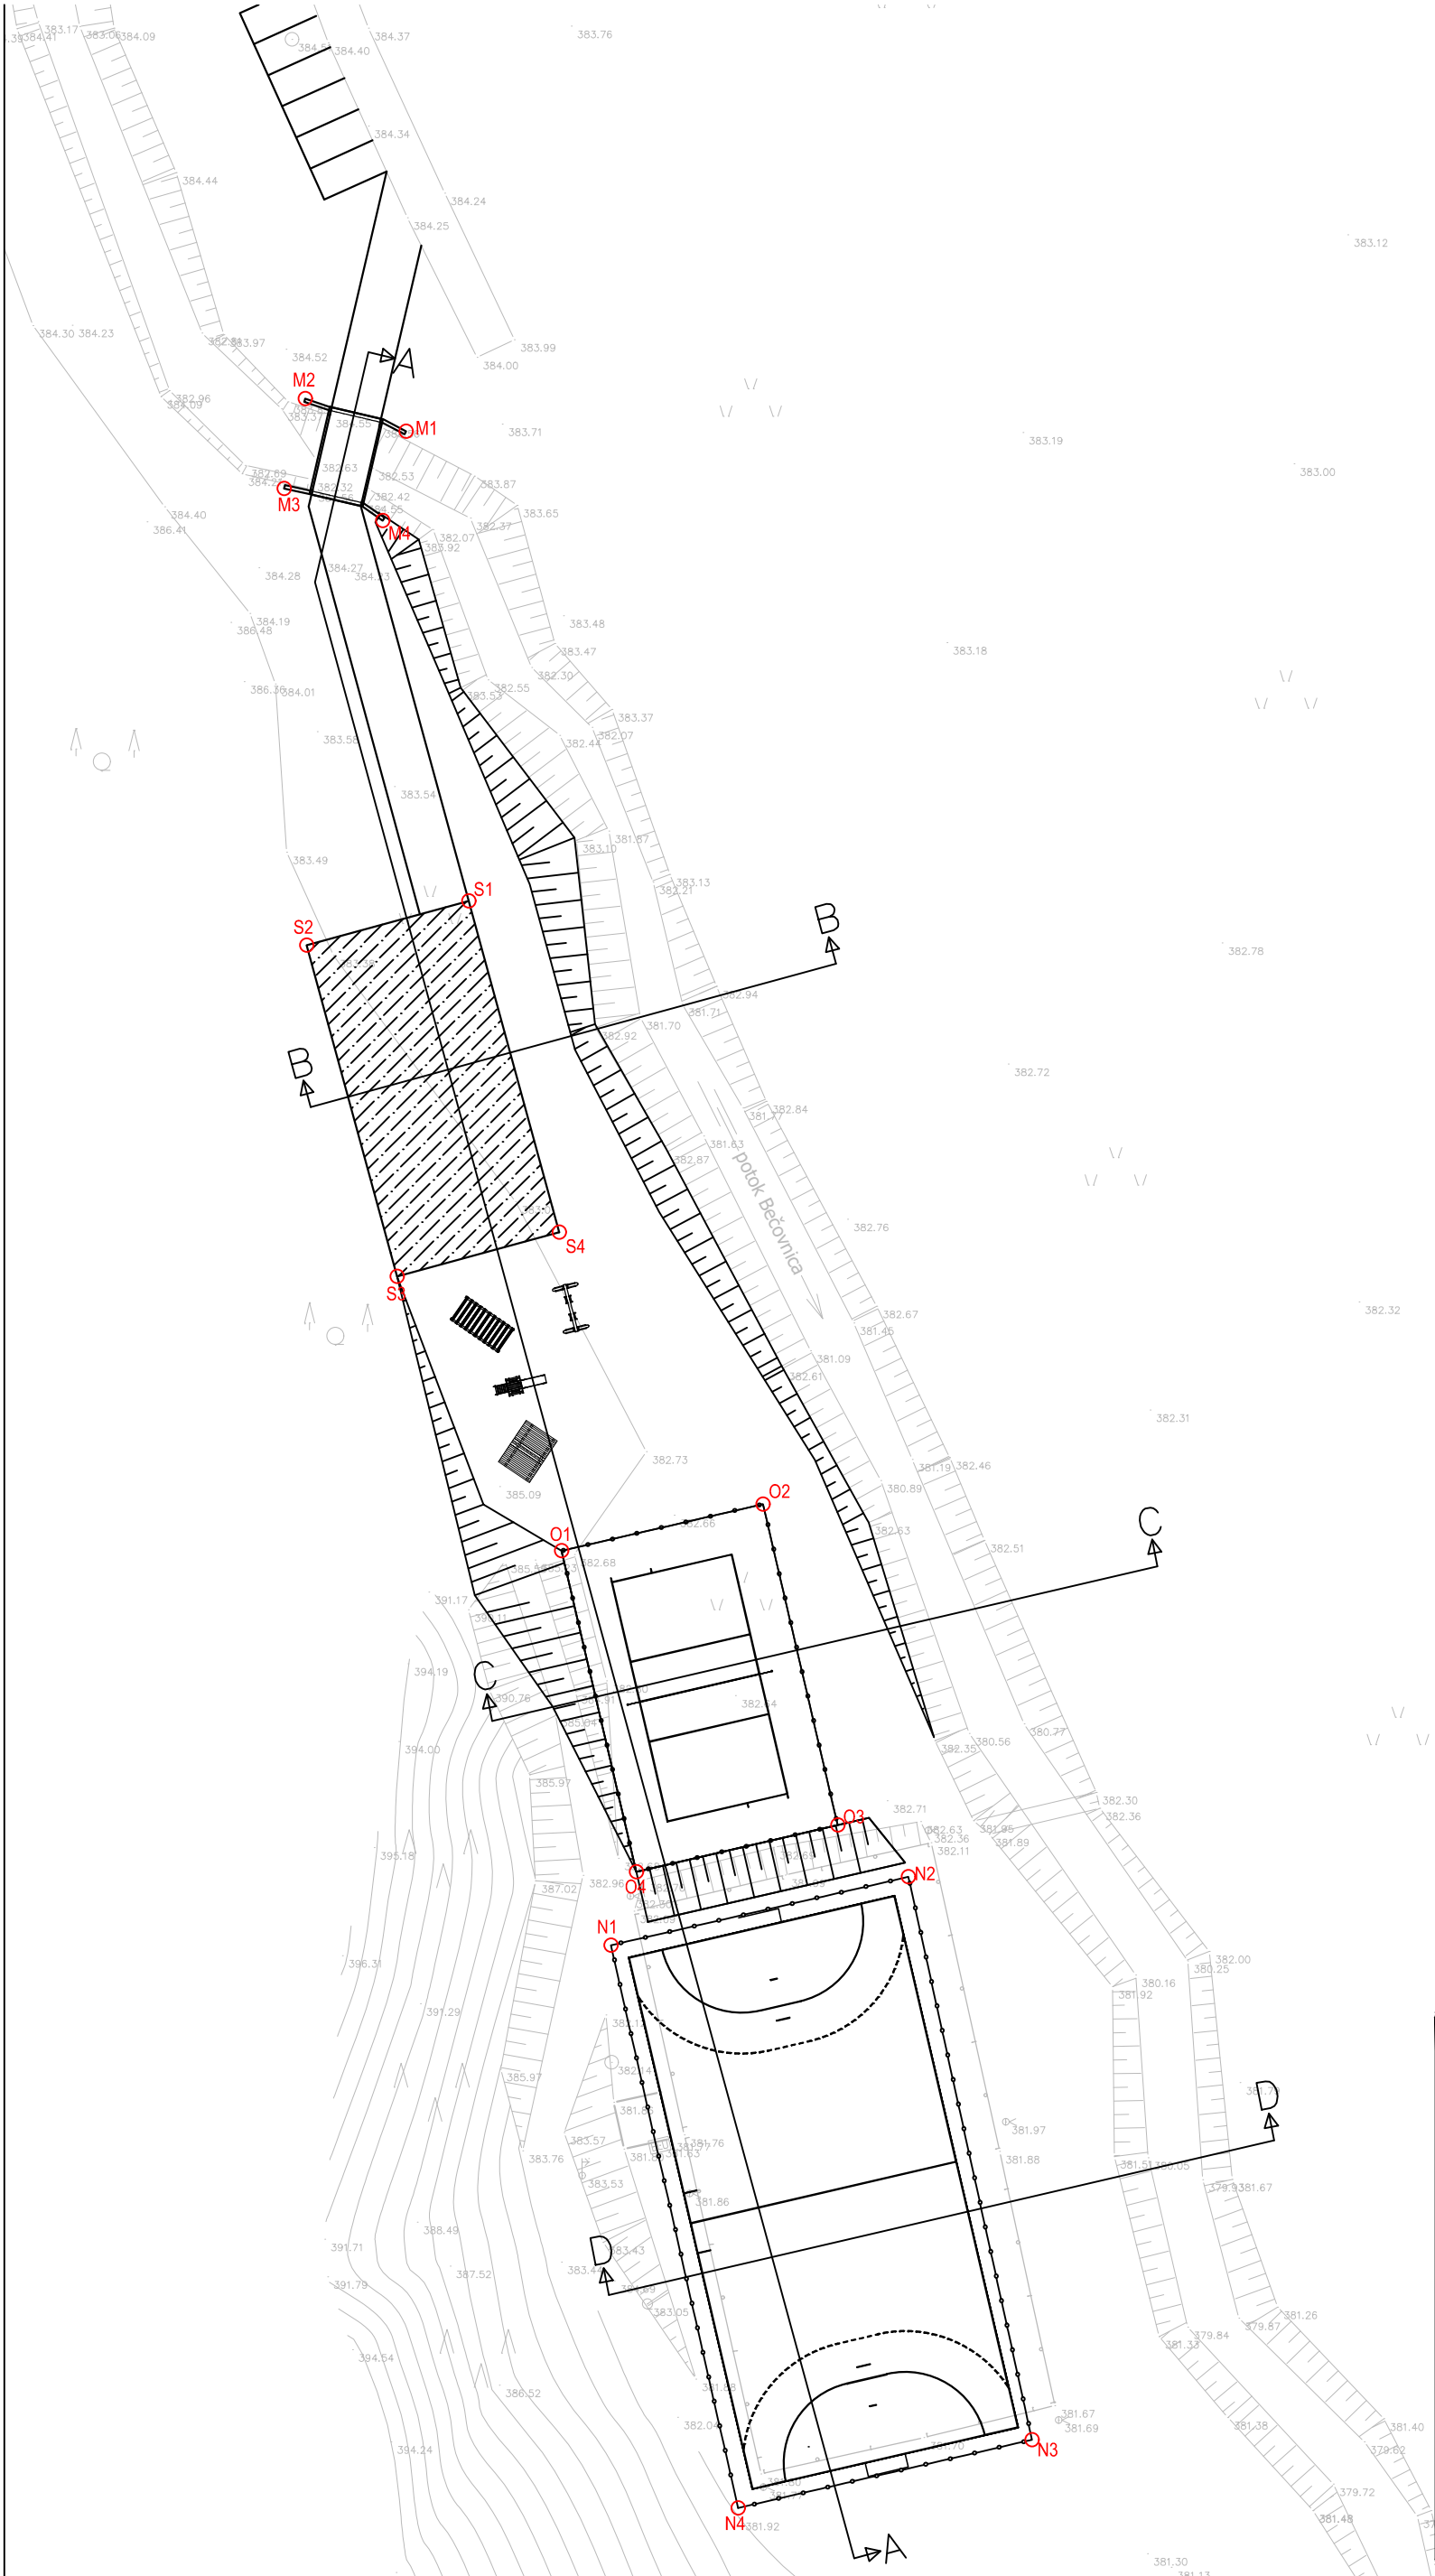


Točka	x	y
M1	503.547,33	139.679,29
M2	503.539,96	139.681,69
M3	503.538,40	139.675,11
M4	503.545,63	139.672,75

Točka	x	y
S1	503.551,92	139.644,90
S2	503.540,06	139.641,66
S3	503.546,68	139.617,40
S4	503.558,54	139.620,64

Točka	x	y
O1	503.558,72	139.597,30
O2	503.573,47	139.600,73
O3	503.578,94	139.577,21
O4	503.564,19	139.573,79

Točka	x	y
N1	503.562,33	139.568,41
N2	503.584,12	139.573,42
N3	503.593,17	139.532,20
N4	503.571,65	139.527,20

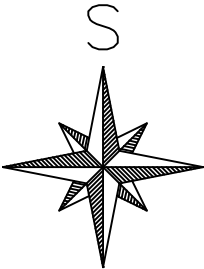

Spremembe:		Opis spremembe:		Datum:		Podpis:	
investitor: OBČINA ŠOŠTANJ Trg svobode 12 3325 Šoštanj				naročnik: OBČINA ŠOŠTANJ Trg svobode 12 3325 Šoštanj		Lokacija: Lajše, Šoštanj	
projektant načrta: 						Cesta:	
						Objekt: UREDITEV ŠPORTNEGA IGRIŠČA Z OBJEKTOM V ZASELKU LAJŠE	
						Vrsta načrta: 0 Vodilna mapa	
Odg. vodja projekta: Vesna Andrejc u.d.i.g.				Identif. štev.: G - 2294		Vsebine risbe: ZAKOLIČBENA SITUACIJA	
Odg. projektant: Iztok Černoša u.d.i.g.				G - 3454			
Izdelaal: Iztok Černoša u.d.i.g.				G - 3454			
Merilo: 1:500				Številka projekta: 006-2016		Vrsta projekta: PGD	
Nosilec podatkov:				faza/objekt:		Številka načrta: 006-2016-0	
Oznaka risbe:				Datum: september 2016		Številka lista: 0.8.6	