



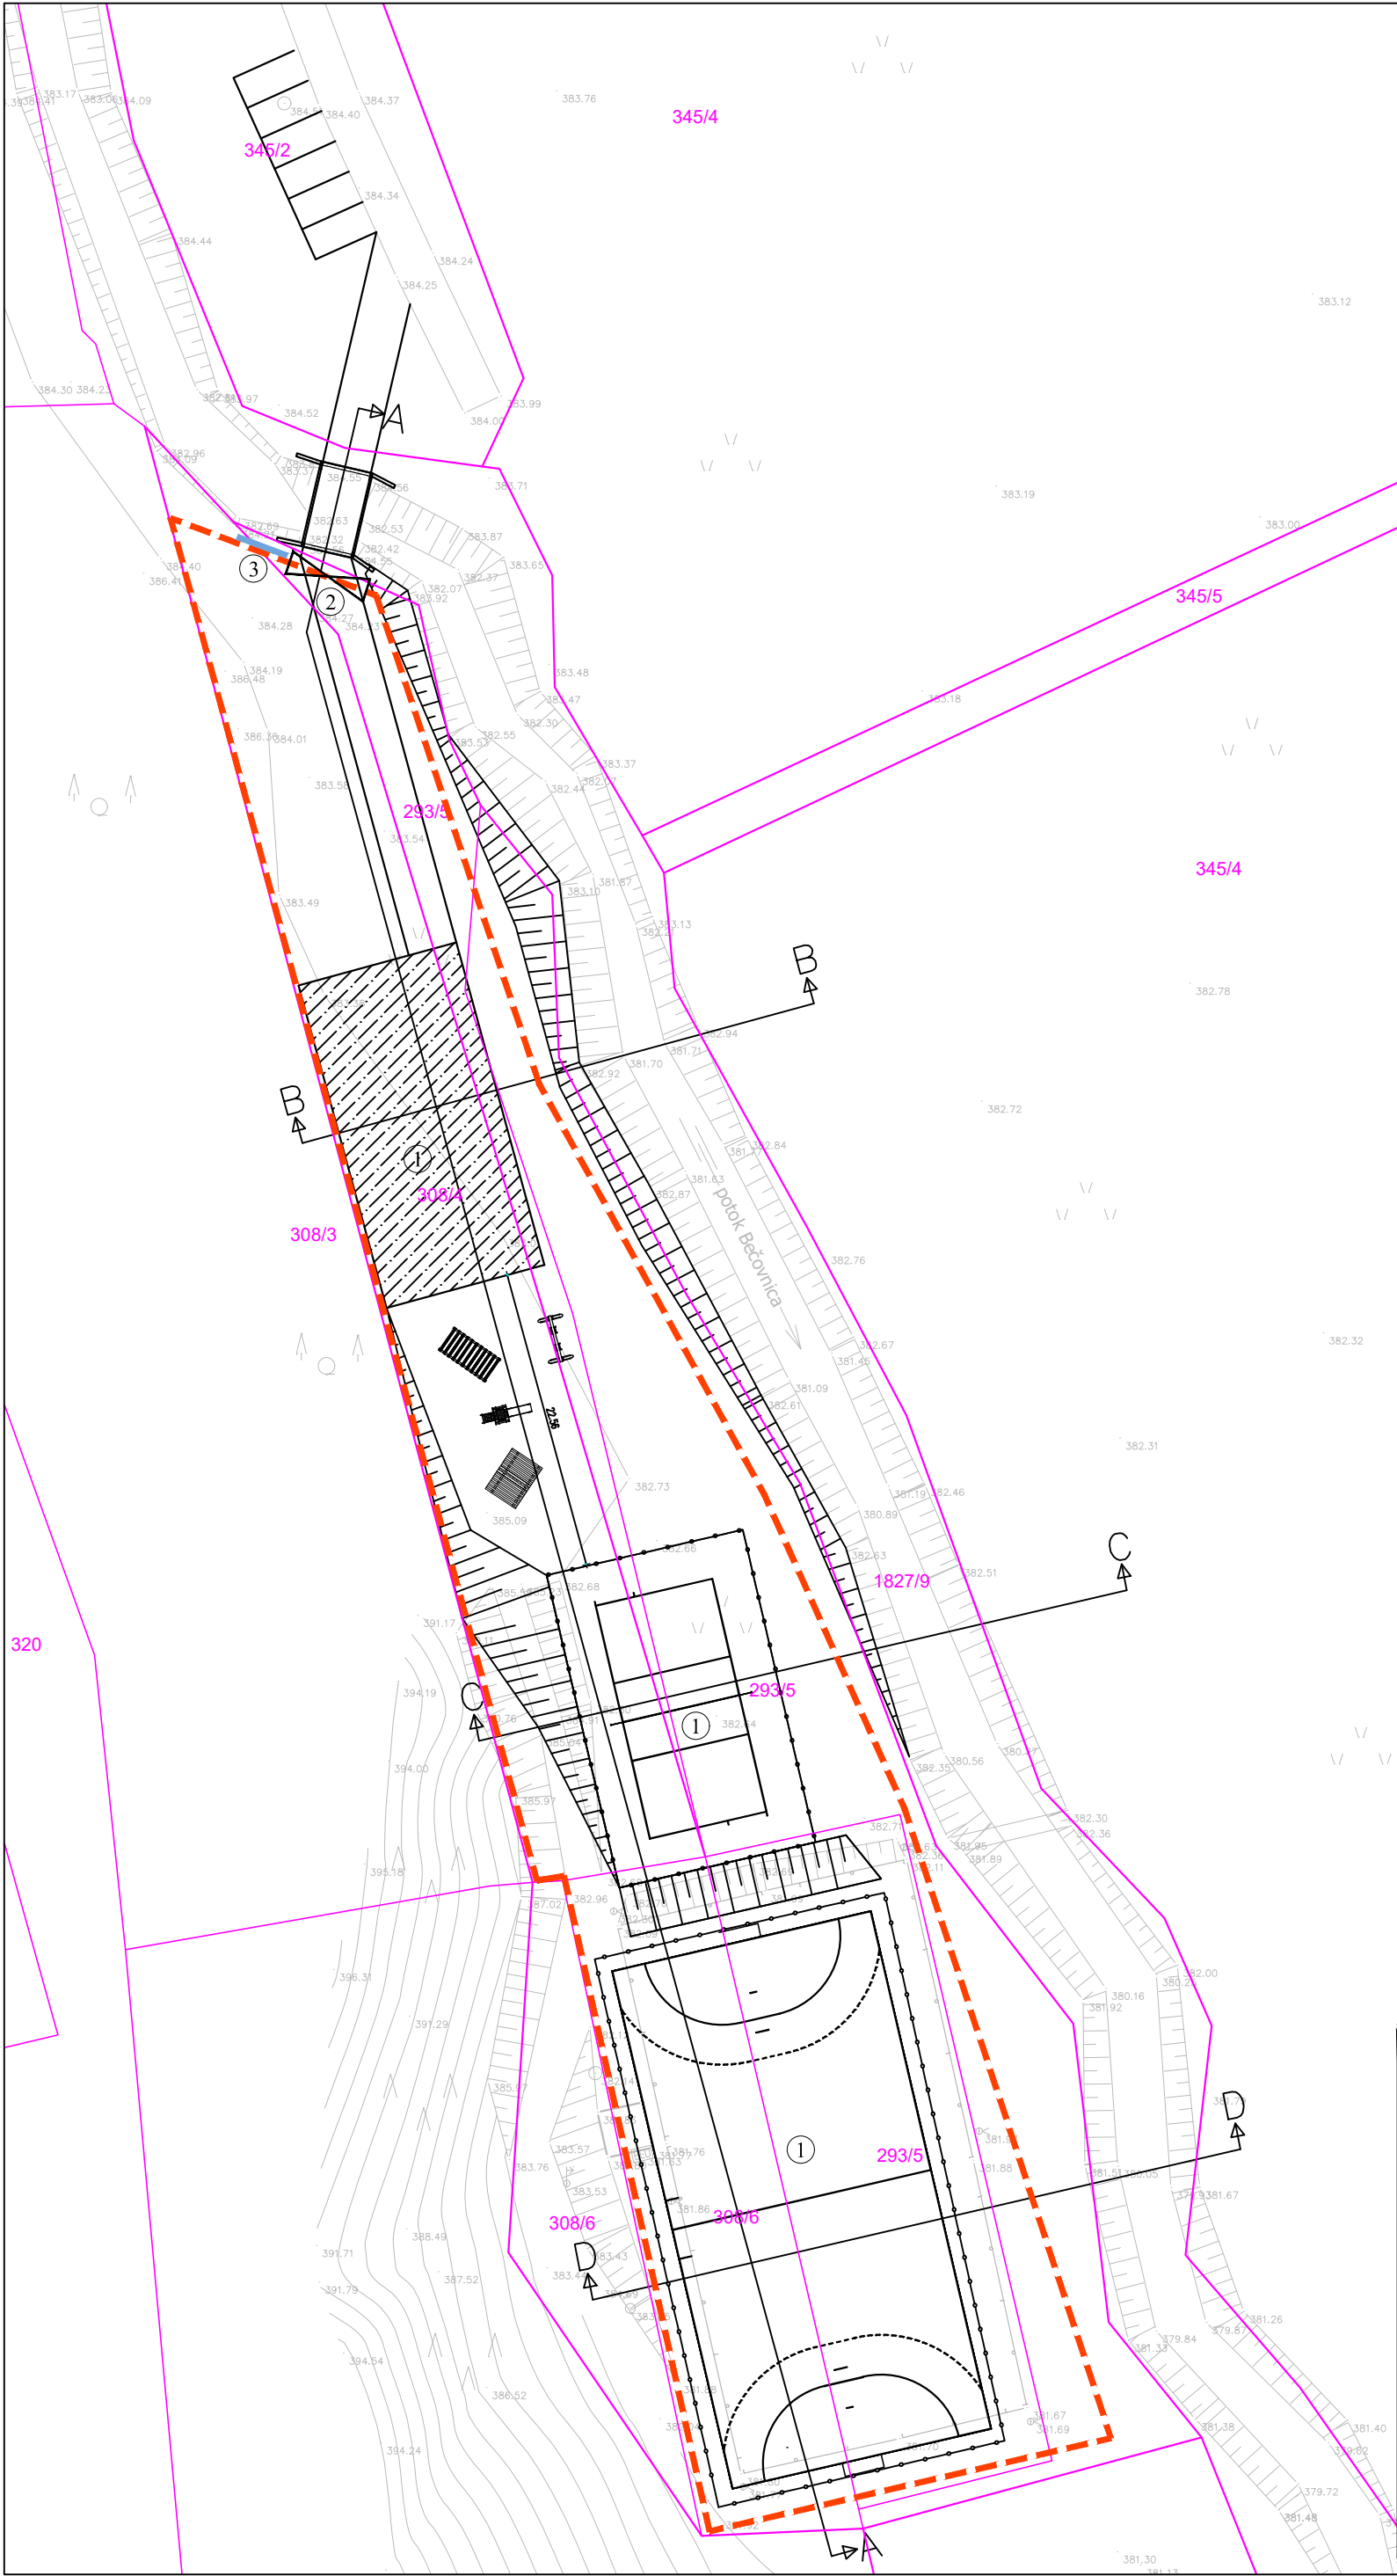

LEGENDA :

- ① OBRAVNAVANI OBJEKT
- ② GRADBIŠČNI VHOD
- ③ GRADBIŠČNA TABLA

- GRADBIŠČNA OGRAJA
- PARCELNA MEJA

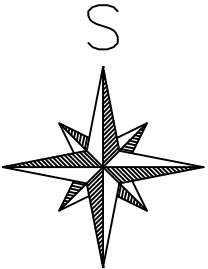

|                                                                 |  |                        |  |                                                               |  |                                                                     |  |
|-----------------------------------------------------------------|--|------------------------|--|---------------------------------------------------------------|--|---------------------------------------------------------------------|--|
| Spremembe:                                                      |  | Opis spremembe:        |  | Datum:                                                        |  | Podpis:                                                             |  |
| investitor:<br>OBČINA ŠOŠTANJ<br>Trg svobode 12<br>3325 Šoštanj |  |                        |  | naročnik:<br>OBČINA ŠOŠTANJ<br>Trg svobode 12<br>3325 Šoštanj |  | Lokacija:<br>Lajše, Šoštanj                                         |  |
| projektant načrta:                                              |  |                        |  |                                                               |  | Cesta:                                                              |  |
|                                                                 |  |                        |  |                                                               |  | Objekt:<br>UREDITEV ŠPORTNEGA IGRIŠČA Z<br>OBJEKTOM V ZASELKU LAJŠE |  |
|                                                                 |  | Ime in priimek:        |  | Identif. štev.:                                               |  | Vrsta načrta:                                                       |  |
| Odg. vodja projekta:                                            |  | Vesna Andrejč u.d.i.g. |  | G - 2294                                                      |  | 0 Vodilna mapa                                                      |  |
| Odg. projektant:                                                |  | Iztok Černoša u.d.i.g. |  | G - 3454                                                      |  | Vsebina risbe:                                                      |  |
| Izdela:                                                         |  | Iztok Černoša u.d.i.g. |  | G - 3454                                                      |  | GRAFIČNI PRIKAZ OBMOČJA<br>GRADBIŠČA                                |  |
| Merilo:                                                         |  | 1:500                  |  | Številka projekta:                                            |  | Vrsta projekta:                                                     |  |
| Nosilec podatkov:                                               |  |                        |  | 006-2016                                                      |  | Številka načrta:                                                    |  |
| Oznaka risbe:                                                   |  |                        |  | faza/objekt:                                                  |  | 006-2016-0                                                          |  |
|                                                                 |  |                        |  | Datum:                                                        |  | Številka lista:                                                     |  |
|                                                                 |  |                        |  | september 2016                                                |  | 0.8.7                                                               |  |
|                                                                 |  |                        |  |                                                               |  | PGD                                                                 |  |
|                                                                 |  |                        |  |                                                               |  |                                                                     |  |