


PREREZ B-B

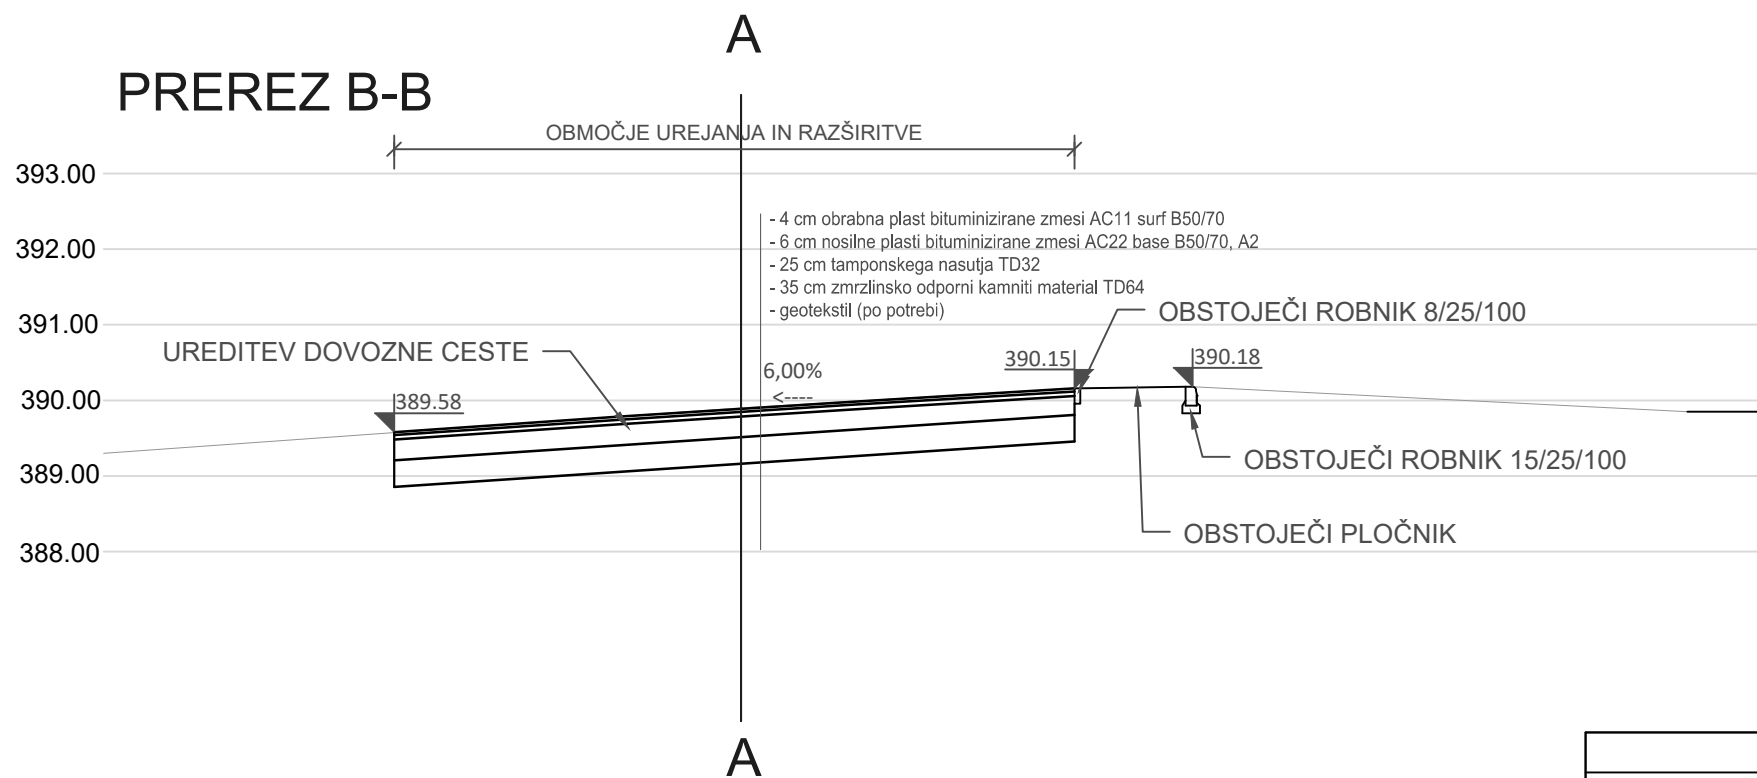

Spremembe:		Opis spremembe:		Datum:	Podpis:
investitor: OBČINA ŠOŠTANJ Trg svobode 12 3325 Šoštanj		naročnik: OBČINA ŠOŠTANJ Trg svobode 12 3325 Šoštanj		Lokacija: Lajše, Šoštanj	
projektant načrta:				Cesta:	
				Objekt: UREDITEV ŠPORTNEGA IGRIŠČA Z OBJEKTOM V ZASELKU LAJŠE	
Ime in priimek:		Identif. štev.:		Vrsta načrta: 3 Načrt gradbenih konstrukcij	
Odg. vodja projekta:	Vesna Andrejca u.d.i.g.	G - 2294		Vsebina risbe: PREREZ B-B	
Odg. projektant:	Iztok Černoša u.d.i.g.	G - 3454			
Izdela:	Iztok Černoša u.d.i.g.	G - 3454			
Merilo:	1:100	Številka projekta: 006-2016		Vrsta projekta:	Številka načrta: 006-2016-CP
Nosilec podatkov:		faza/objekt:		PGD	Številka lista:
Oznaka risbe:		Datum: AVGUST 2016			List 06