



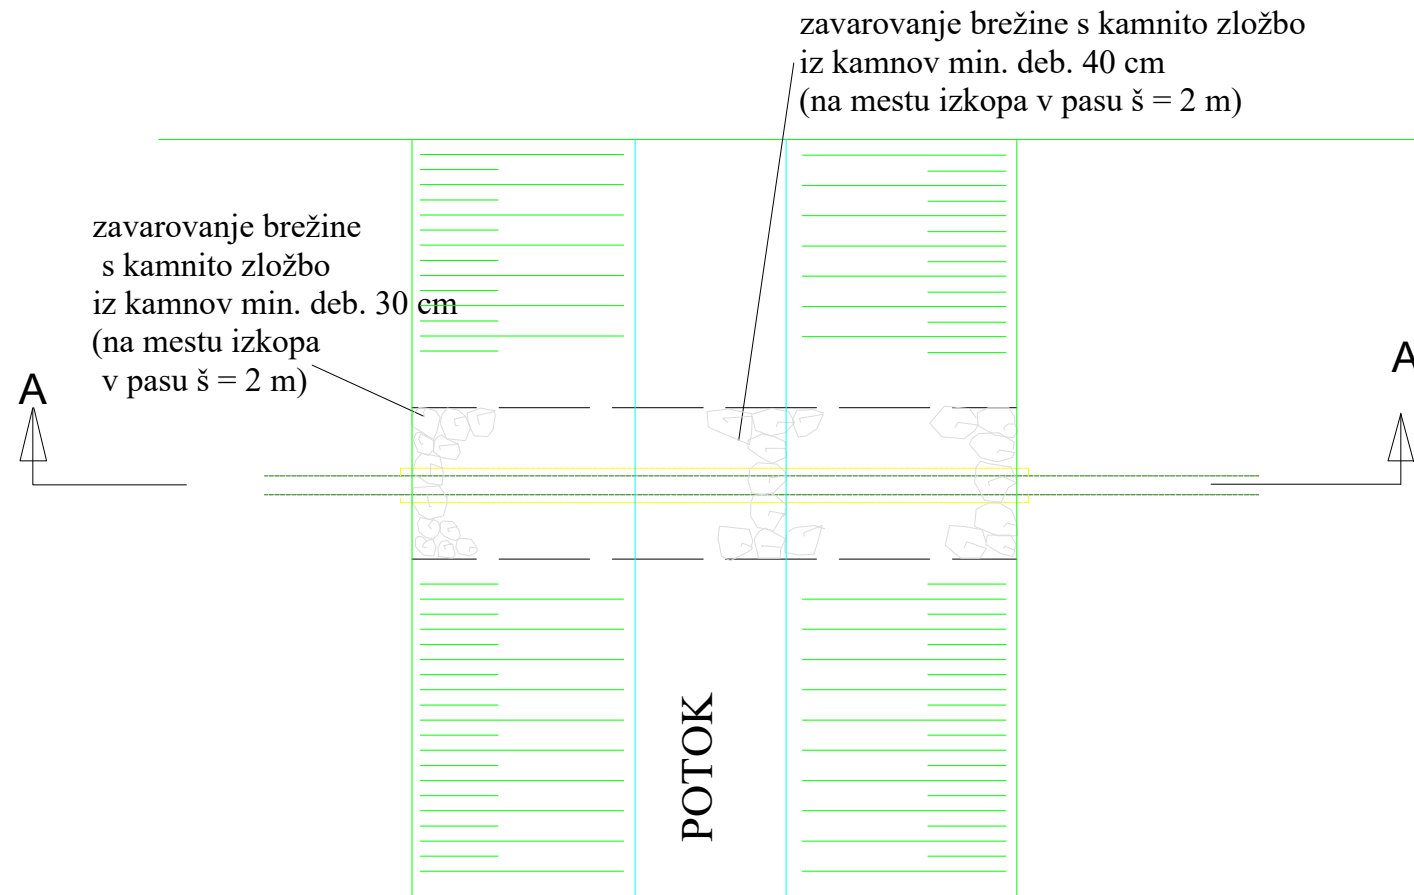

TLORIS

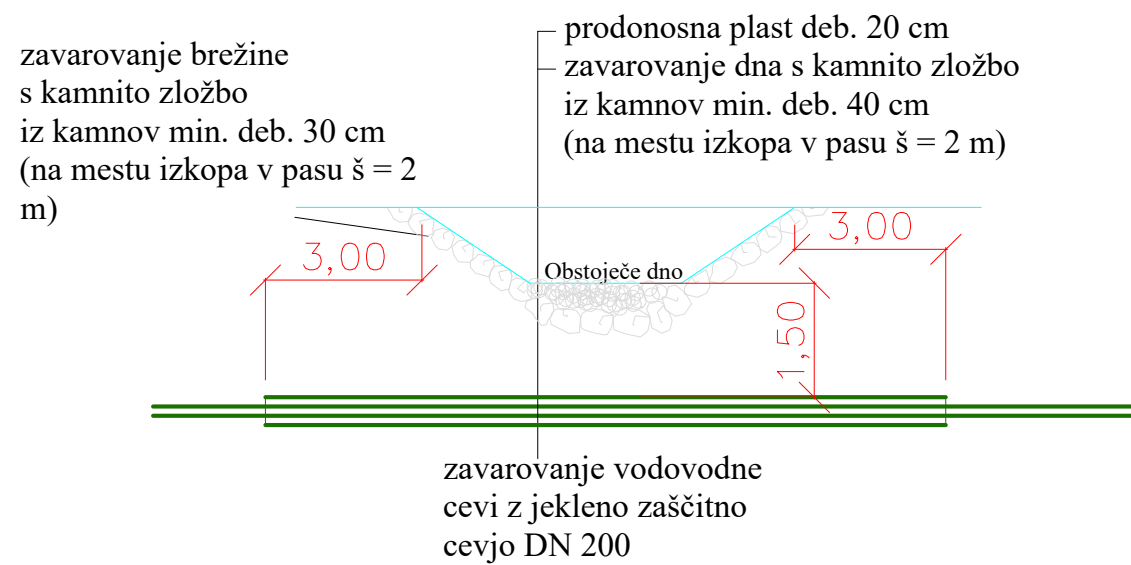

PREREZ A-A



Spremembe:		Opis spremembe:		Datum:	Podpis:
investitor: OBČINA ŠOŠTANJ Trg svobode 12 3325 Šoštanj		naročnik: OBČINA ŠOŠTANJ Trg svobode 12 3325 Šoštanj		Lokacija: Lajše, Šoštanj	
projektant načrta:				Cesta:	
				Objekt: UREDITEV ŠPORTNEGA IGRIŠČA Z OBJEKTOM V ZASELKU LAJŠE	
Ime in priimek:		Identif. številka:		Vrsta načrta: 3 Načrt gradbenih konstrukcij	
Odg. vodja projekta:	Vesna Andrejč u.d.i.g.	G - 2294		Vsebina risbe:	
Odg. projektant:	Iztok Černoša u.d.i.g.	G - 3454		DETAJL POTEKA TLAČNEGA VODA POD VODOTOKOM	
Izdelal:	Iztok Černoša u.d.i.g.	G - 3454		Vrsta projekta:	
Merilo:	1:100	Številka projekta: 006-2016		Številka načrta: 006-2016-ZUKA	
Nosilec podatkov:		faza/objekt:		PZI	
Oznaka risbe:		Datum: februar 2017		Številka lista: List 17	