


TLORIS

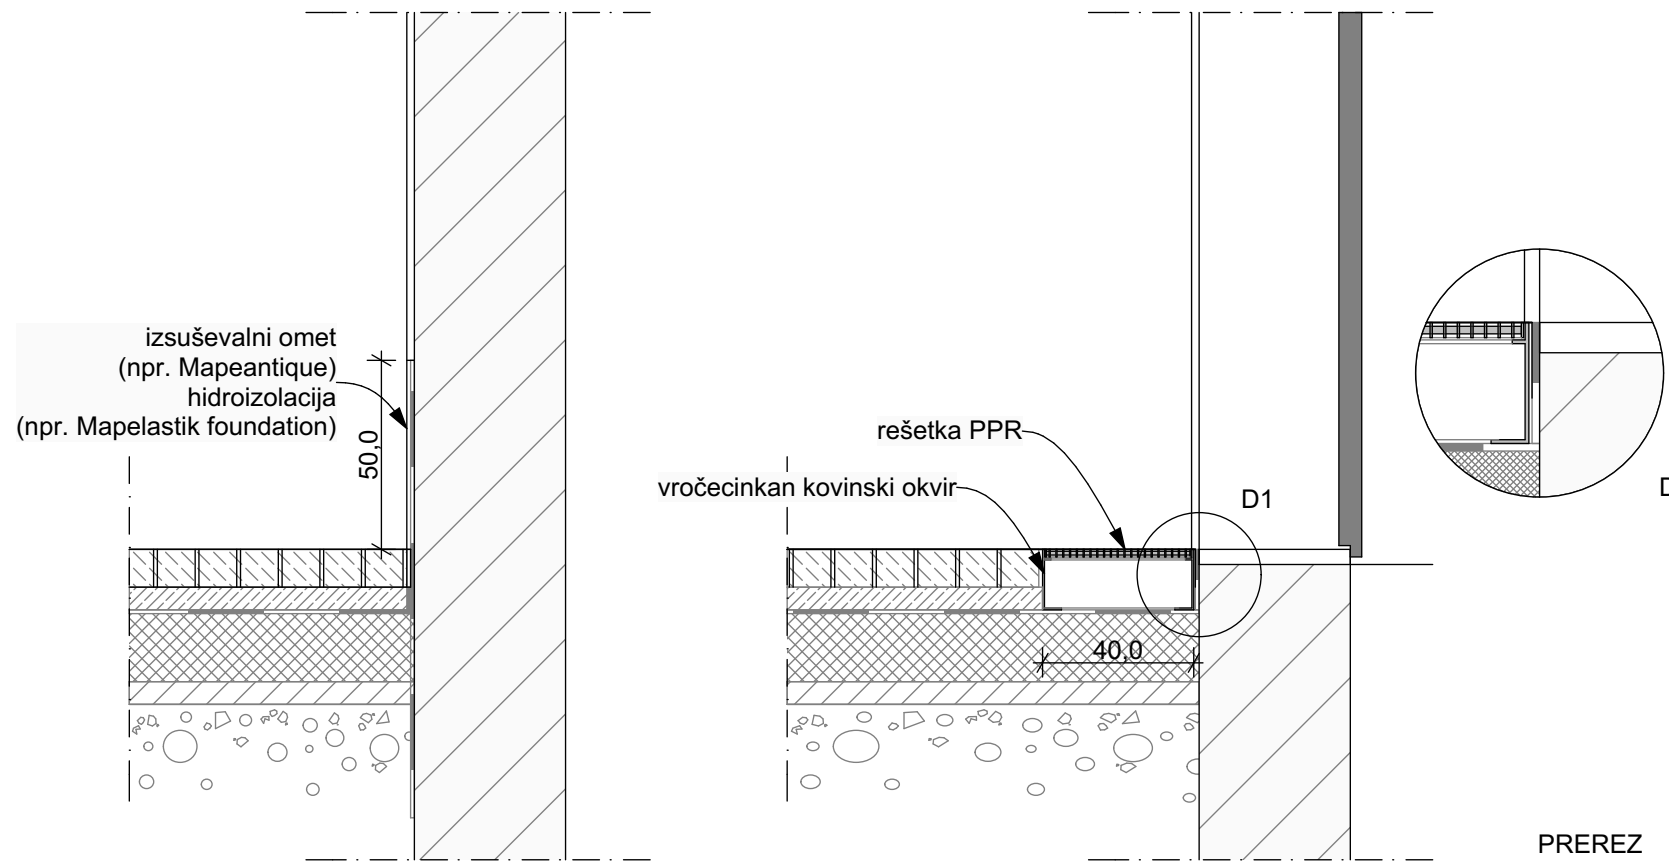

PREREZ

biroskiro
ideje za mobilnost

Biro skiro,
ideje za mobilnost, d.o.o.
Pod jelsami 10
1000 Ljubljana

objekt

**Preureditev Trga bratov Mravljakov
kot območja prijaznega prometa**

naročnik

Občina Šoštanj

vrsta dokumentacije

PZI

načrt

Načrt krajinske arhitekture - št. 1-1/2018

risba

DETAJLI - vhod TBM 7

merilo

1:20, 1:10

odg. vodja projekta
in odg. projektant

Mojca Balant, u.d.i.k.a. / ZAPS KA1859

sodelavci

Veronika Ščetinin, Boris Zakotnik