


# SADILNA JAMA

10 m<sup>3</sup>/kom., min. globina 2,19 m, se lahko prilagaja (upoštevano 344x144x187cm)



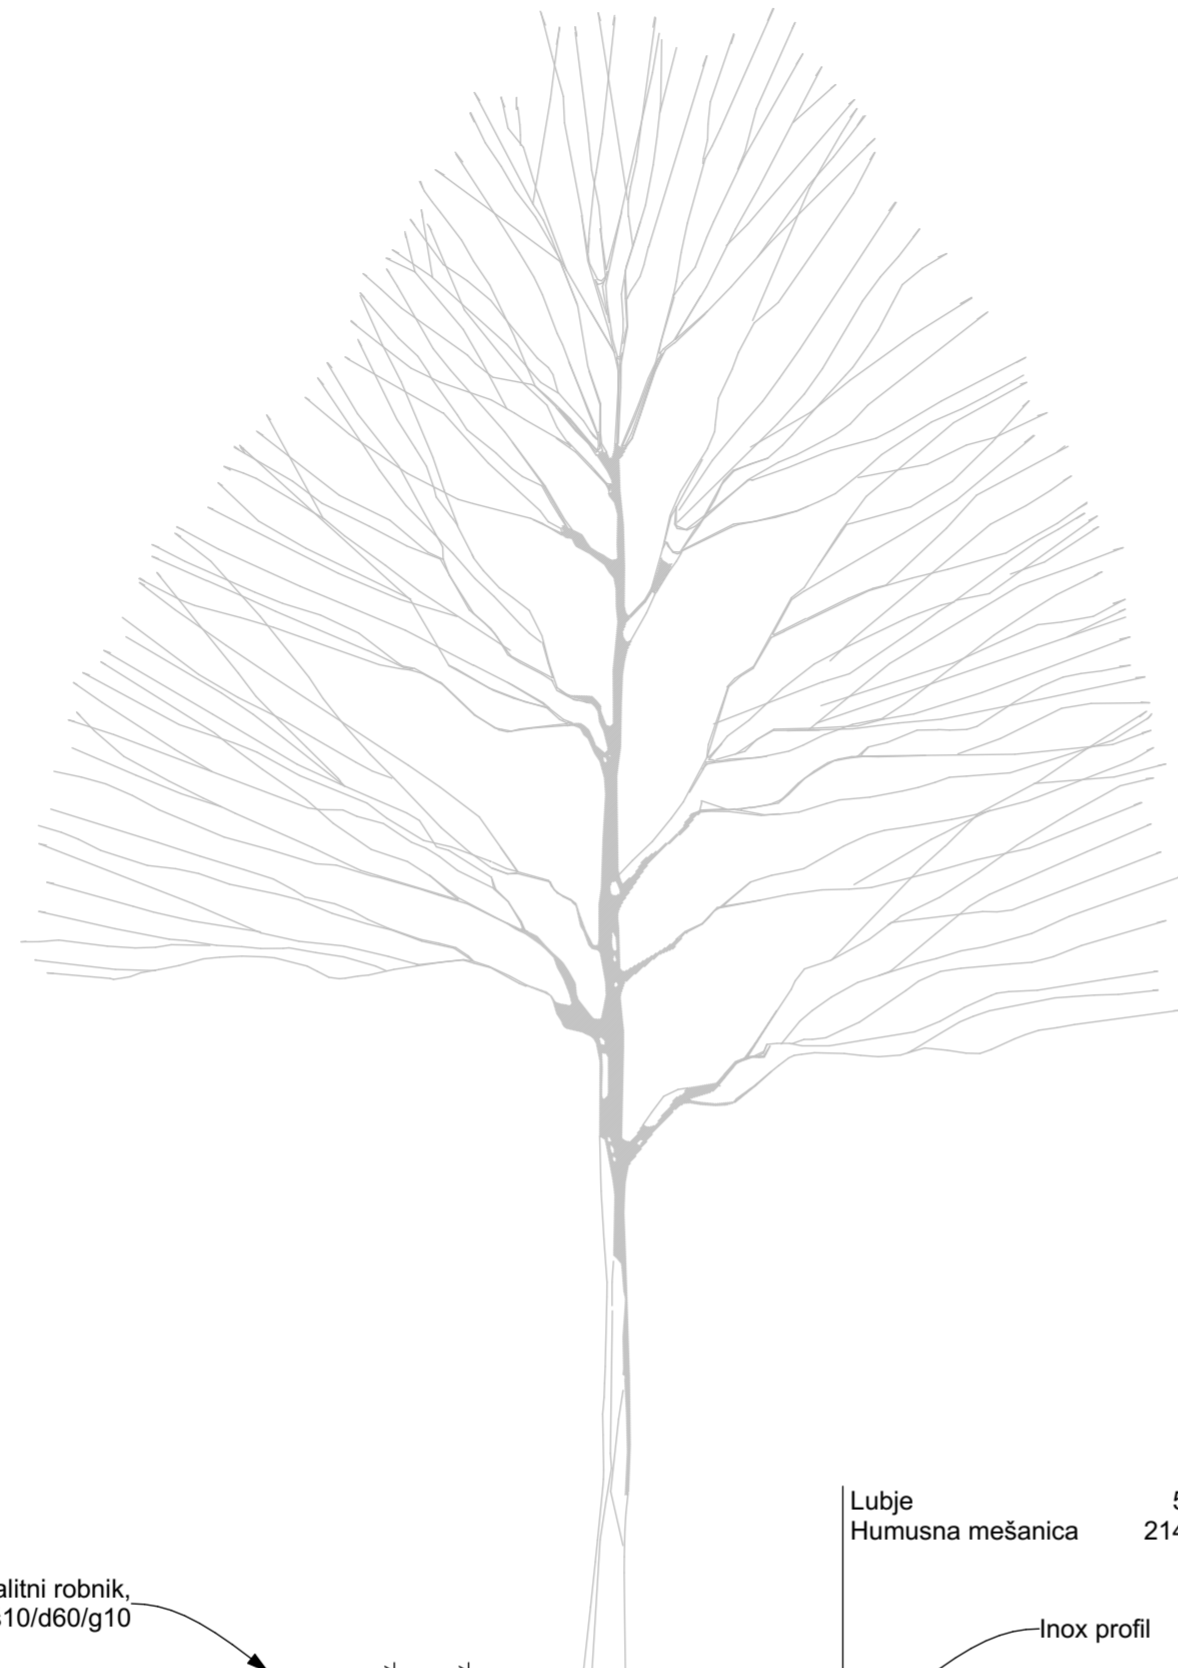


vse 4 vogale zapolniti s C20/25 ter 4 armaturne palice fi 12; v=1,80m (do podložnega betona)

betonski zidaki, 20/40/20 cm zidake se postavlja z razmaki, da se dobi vmesno zračenje

drenažne cevi, DN160 8 kom. / sadilno jamo

betonski zidaki, 20/40/20 cm; polaganje na polovični preklap; zidake se postavlja z razmaki, da se dobi vmesno zračenje

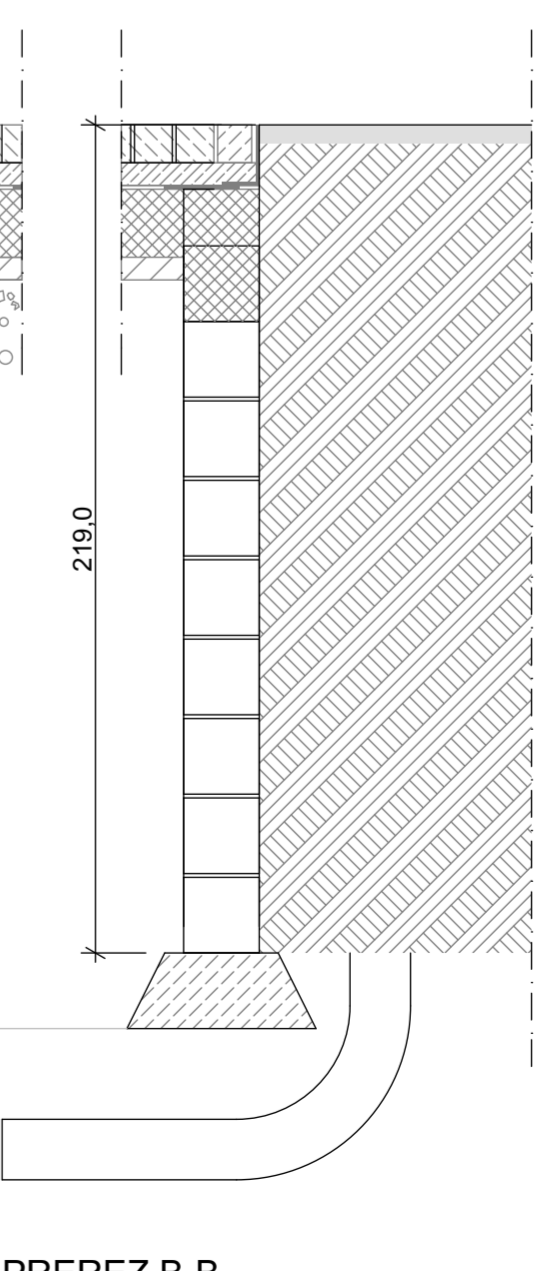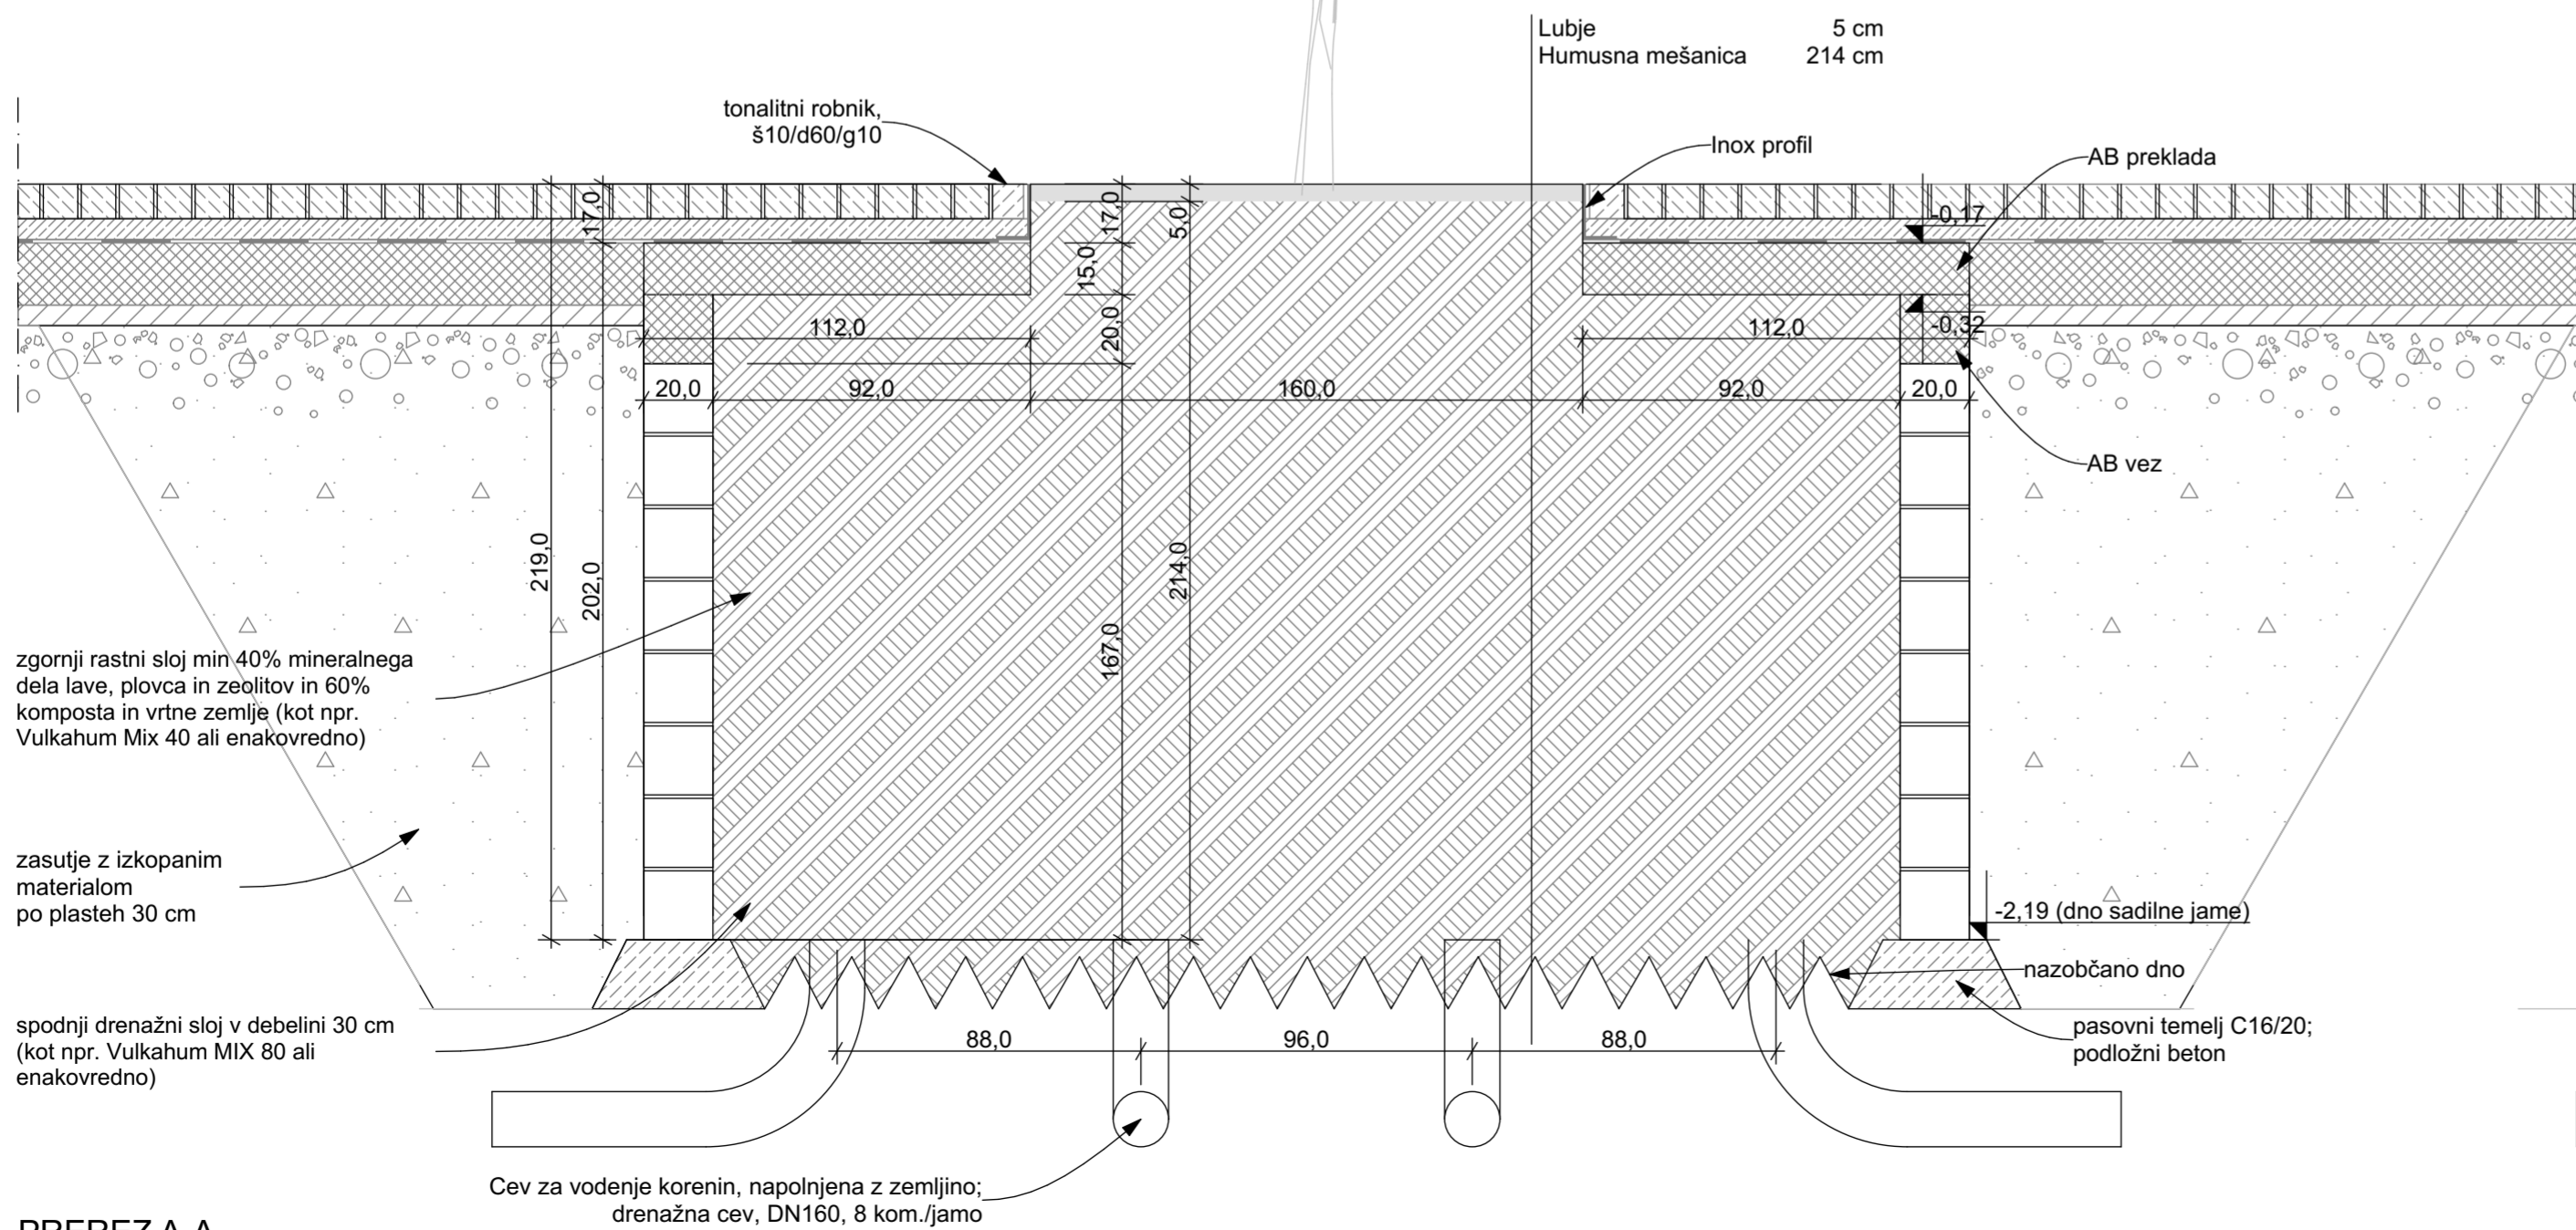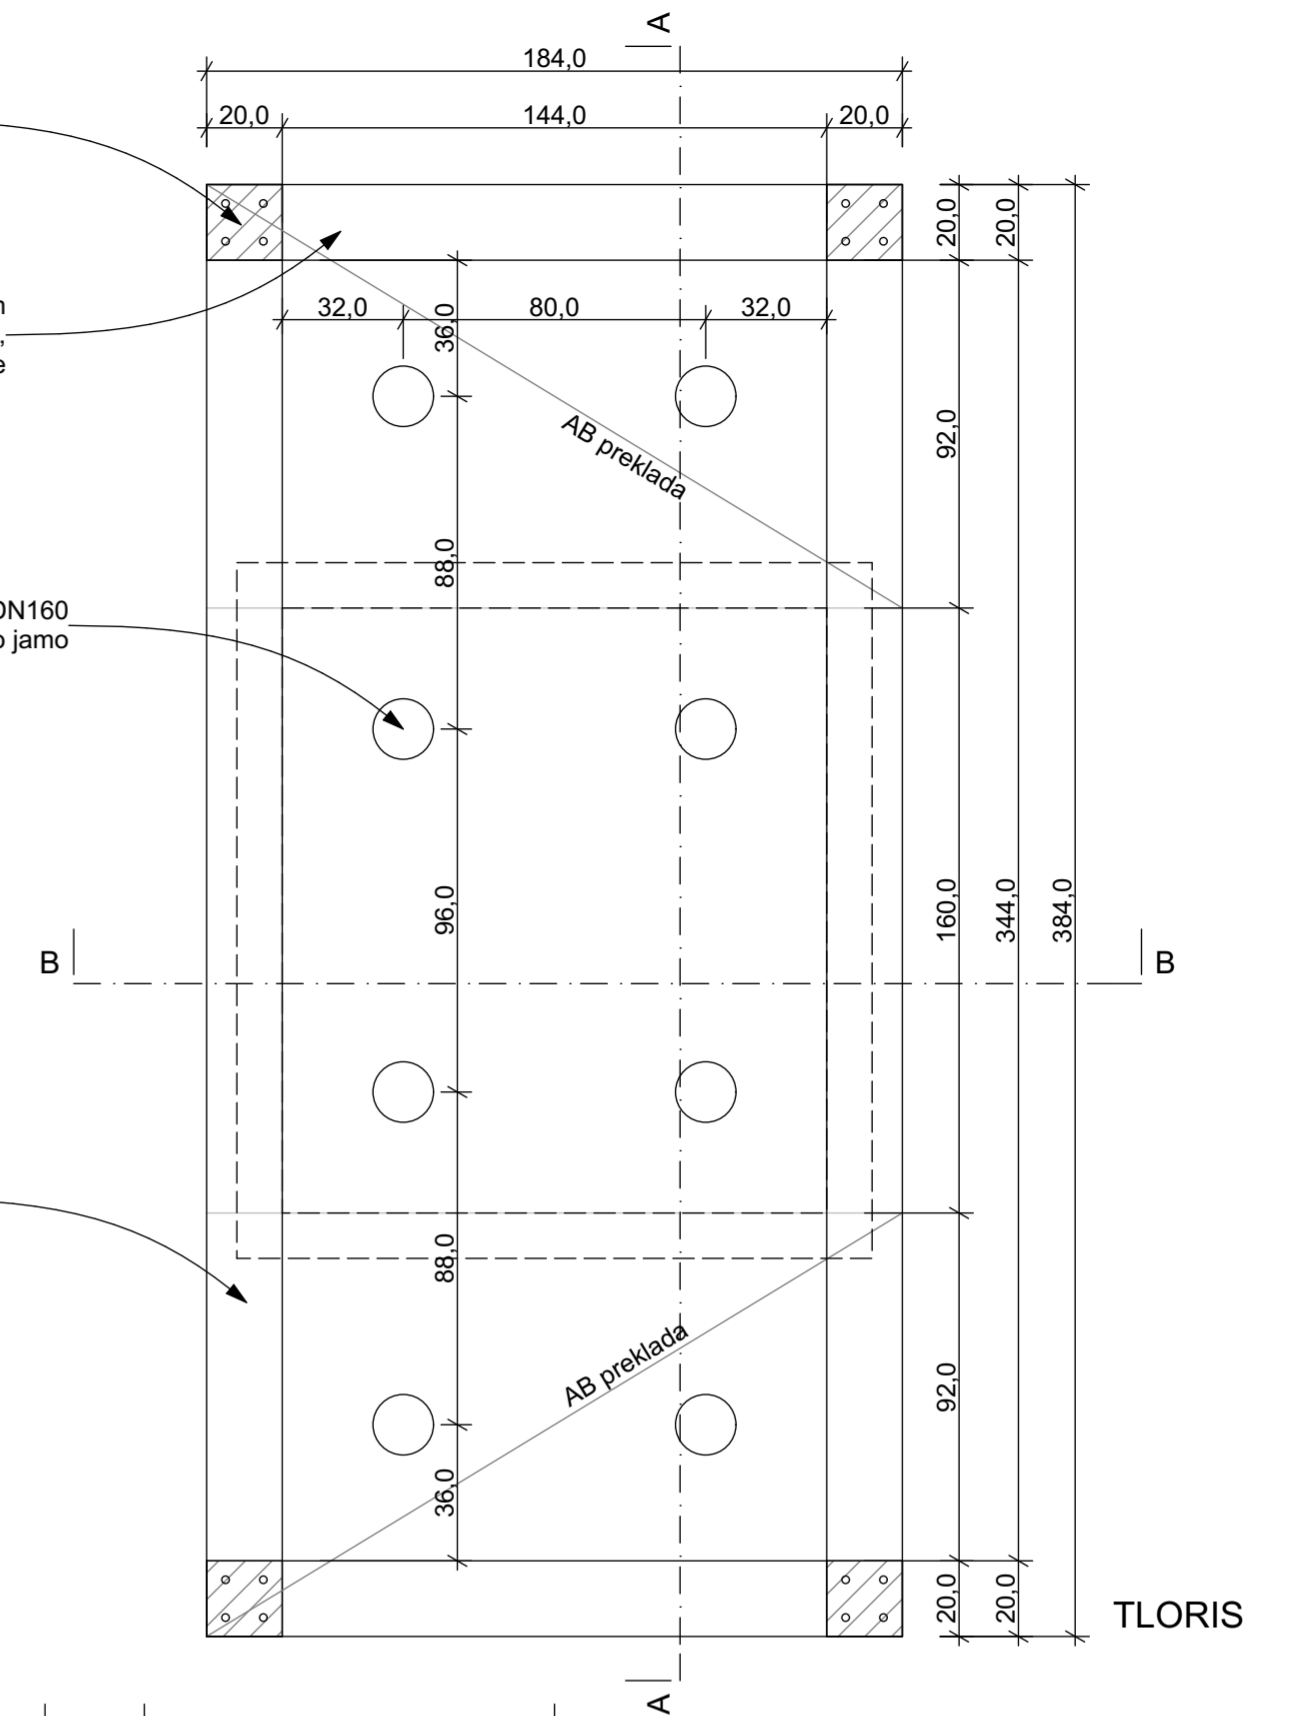

PREREZ A-A

PREREZ B-B

**biroskiro**  
ideje za mobilnost

objekt **Preureditev Trga bratov Mravljakov kot območja prijaznega prometa**  
naročnik Občina Šoštanj  
vrsta dokumentacije PZI  
načrt Načrt krajinske arhitekture - št. 1-1/2018  
risba **DETAJLI - sadilna jama**  
merilo **1:20**  
odg. vodja projekta in odg. projektant Moja Balant, u.d.i.k.a. / ZAPS KA1859  
sodelavci Veronika Ščetinin, Boris Zakotnik