


AB piloti fi 80 cm dolžine 12.0 m – 23 pilotov

AB greda ter AB pilot dolžine 12.00 m; M= ni v merilu

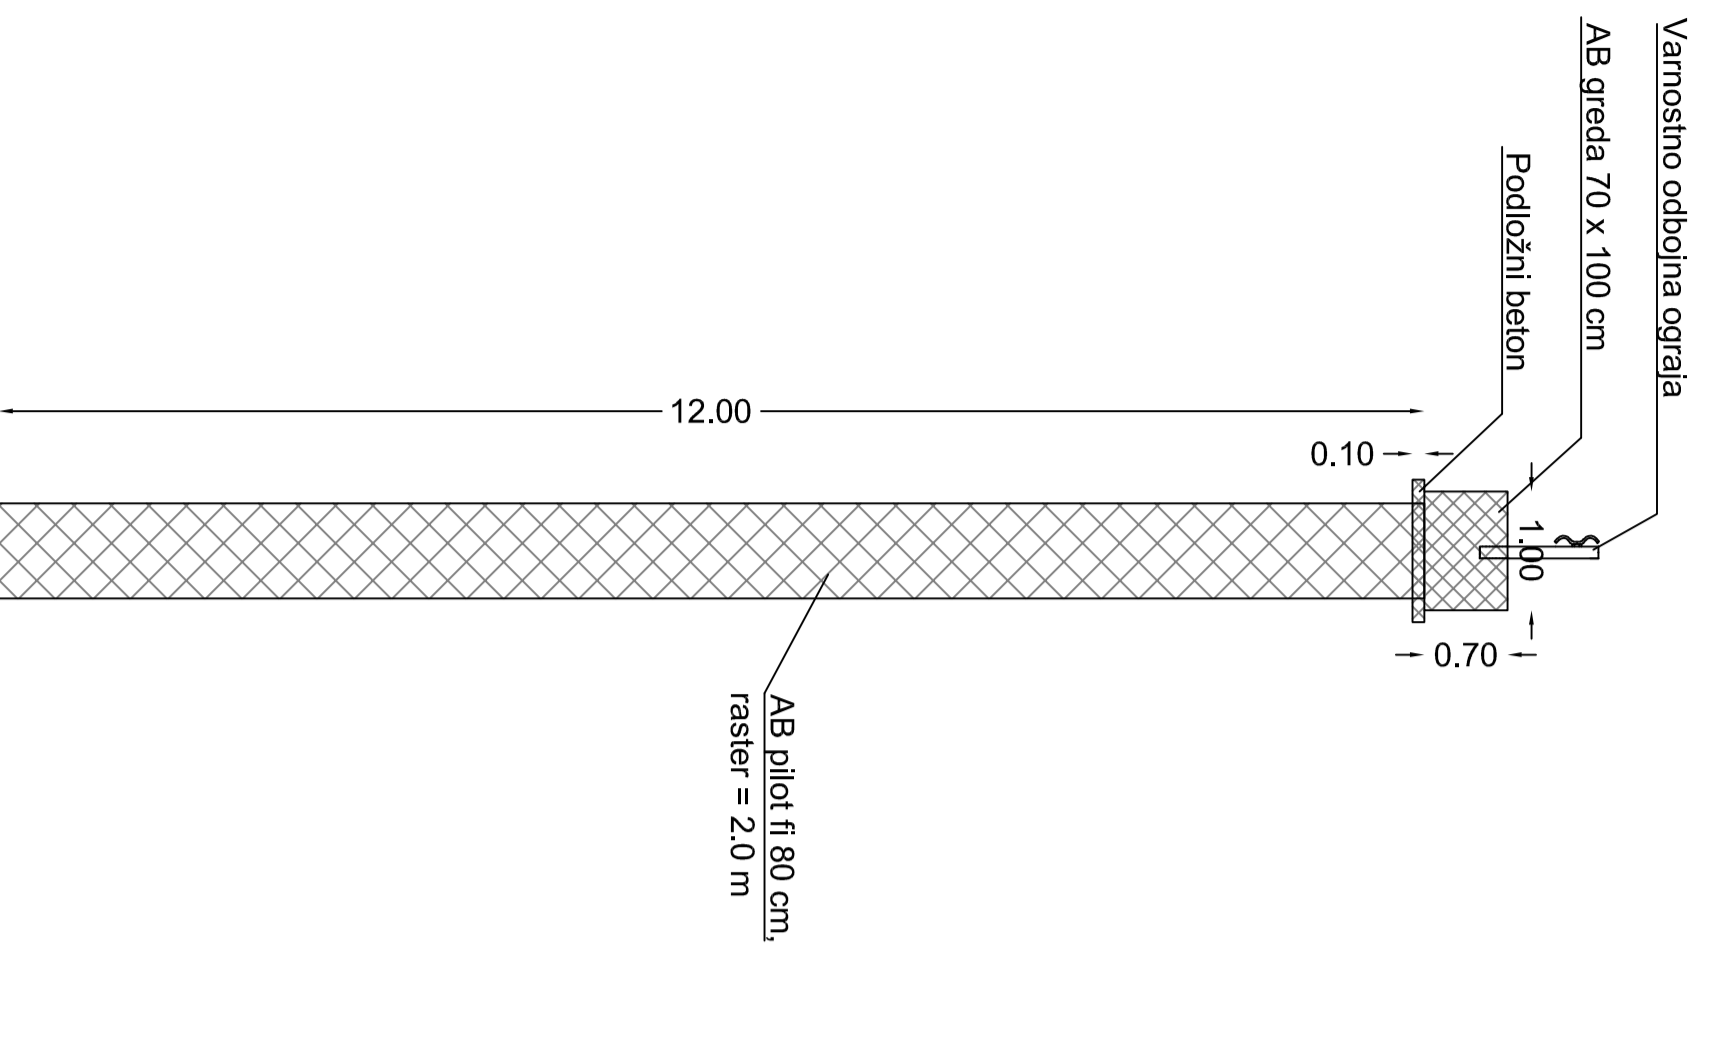

Projektant:		NAZIV		IME IN PRIIMEK		IDENT.ŠT.		PODPIS	
BLAN 4.0.0.		Vodja projekta:		Dr. Andrej BLAŽIČ		RG 0119			
Službe v gradbeništvu in inženirstvu		Poblaščen inženir:		Milja MEŽNAR		RG 0181			
3320 Velenje									
Naziv ter vrsta gradnje:		Plaz na JP 910 041 v Belih Vodah		Št.proj.:		GM - 131/2019			
- sanacija plazu				Št.načrta:					
faza:		PZI		merilo:		1:125		datum:	
opis risbe:		Predlog stabilizacije v vzdolžnem profilu - AB greda ter AB piloti		vsta načrta:		Geološko poročilo z načrtom stabilizacije		Maj 2019	
Št. odseska:		arhivska št.:		faza/objekt:		šifra risbe:			
910 041		003.0373		G.149					
št. risbe:		G.5		avtor risbe:		BLAN d.o.o.			
				identit.št.risbe:					