
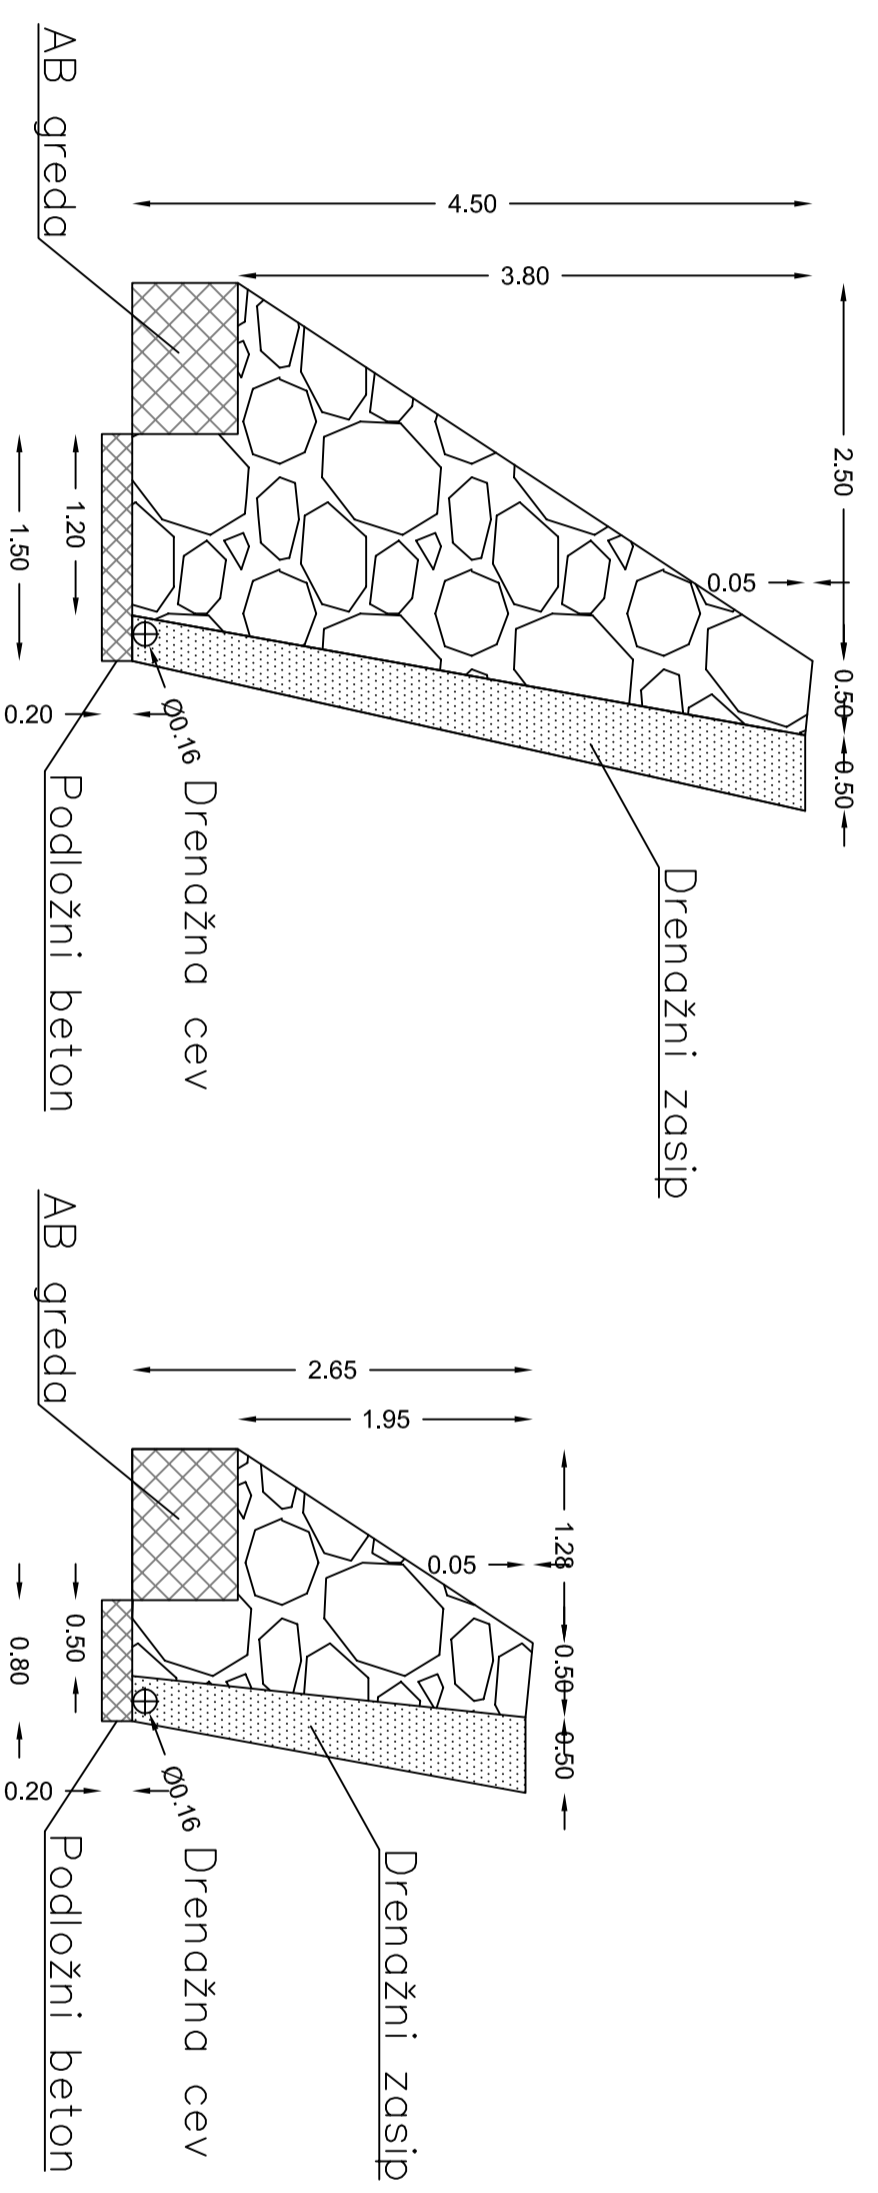


AB pilot in AB greda ter kamnita zložba; M 1:50

AB piloti fi 80 cm dolžine 8.0 m – 6 pilotov

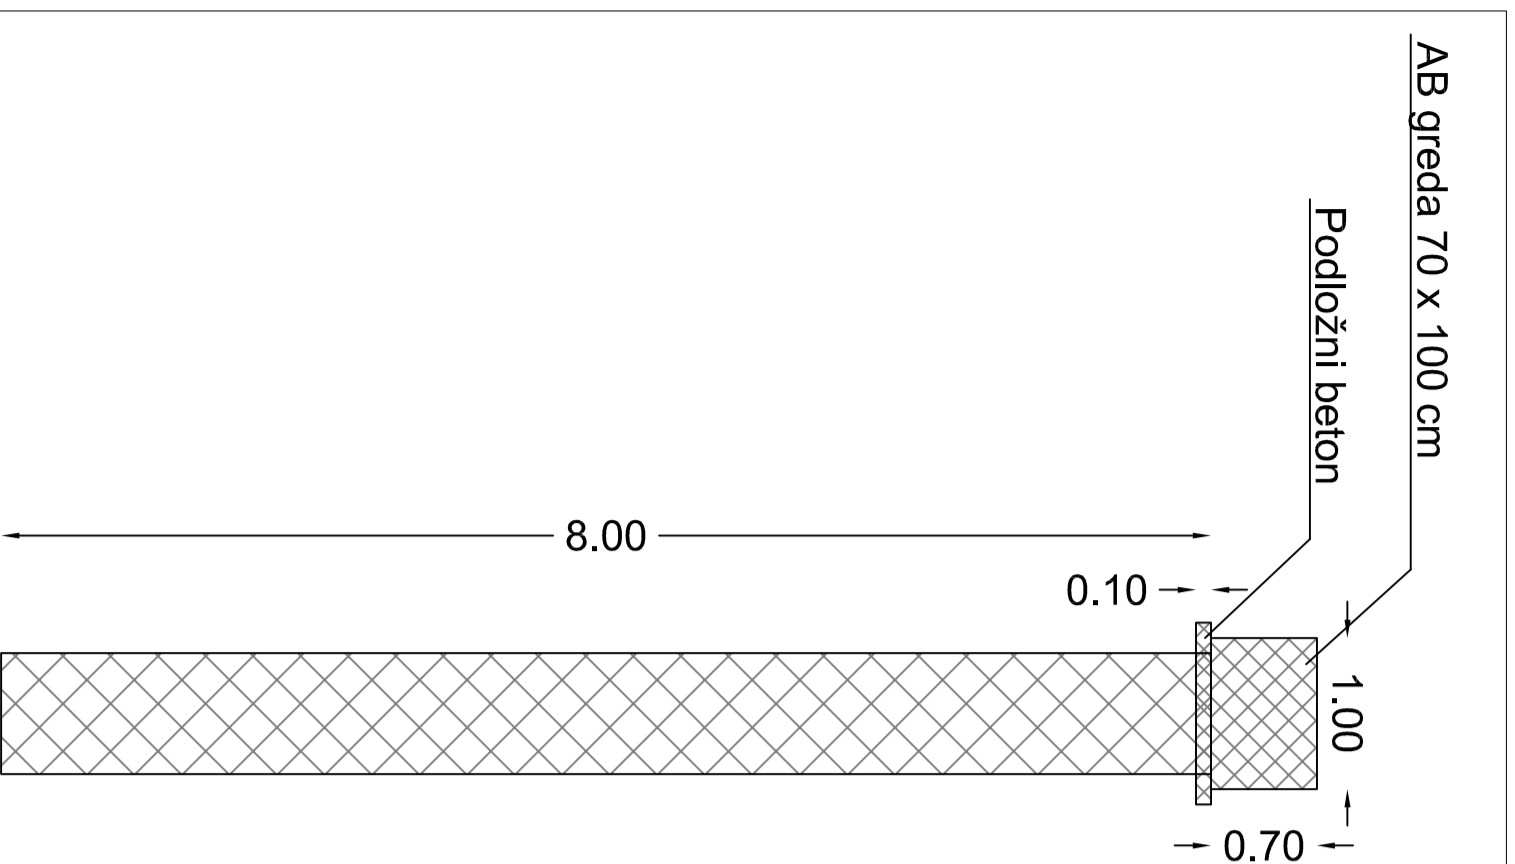

Projektant:		NAZIV		IME IN PRIIMEK		IDENT. ŠT.		PODPIS	
BLAN d.o.o.		Vodja projekta:		Dr. Andrej BLAŽIČ		RG 0119			
Številna v gradbeništvu in rodnostvu		Pocočlašeni inženir:		Milja MEŽNAR		RG 0181			
3320 Velenje									
Naziv ter vrsta gradnje:		Plaz na JP 910 041 v Belih Vodah		Št.proj.:		GM - 131/2019			
- sanacija plazu				Št.načrta:					
faza:		PZI		merilo:		1:125		datum:	
opis risbe:		Predlog stabilizacije v vzdolžnem delu risbe: profil + AB greda + AB piloti + kamnita zložba		vrsta načrta:		Geološko poročilo z načrtom stabilizacije		Maj 2019	
Št. odseka:		arhivska št.:		fazi/objekt:		šifra risbe:			
910 041		003.0373		G.149.1					
Št. risbe:		G.6		avtor risbe:		BLAN d.o.o.			
				ident. št. risbe:					