

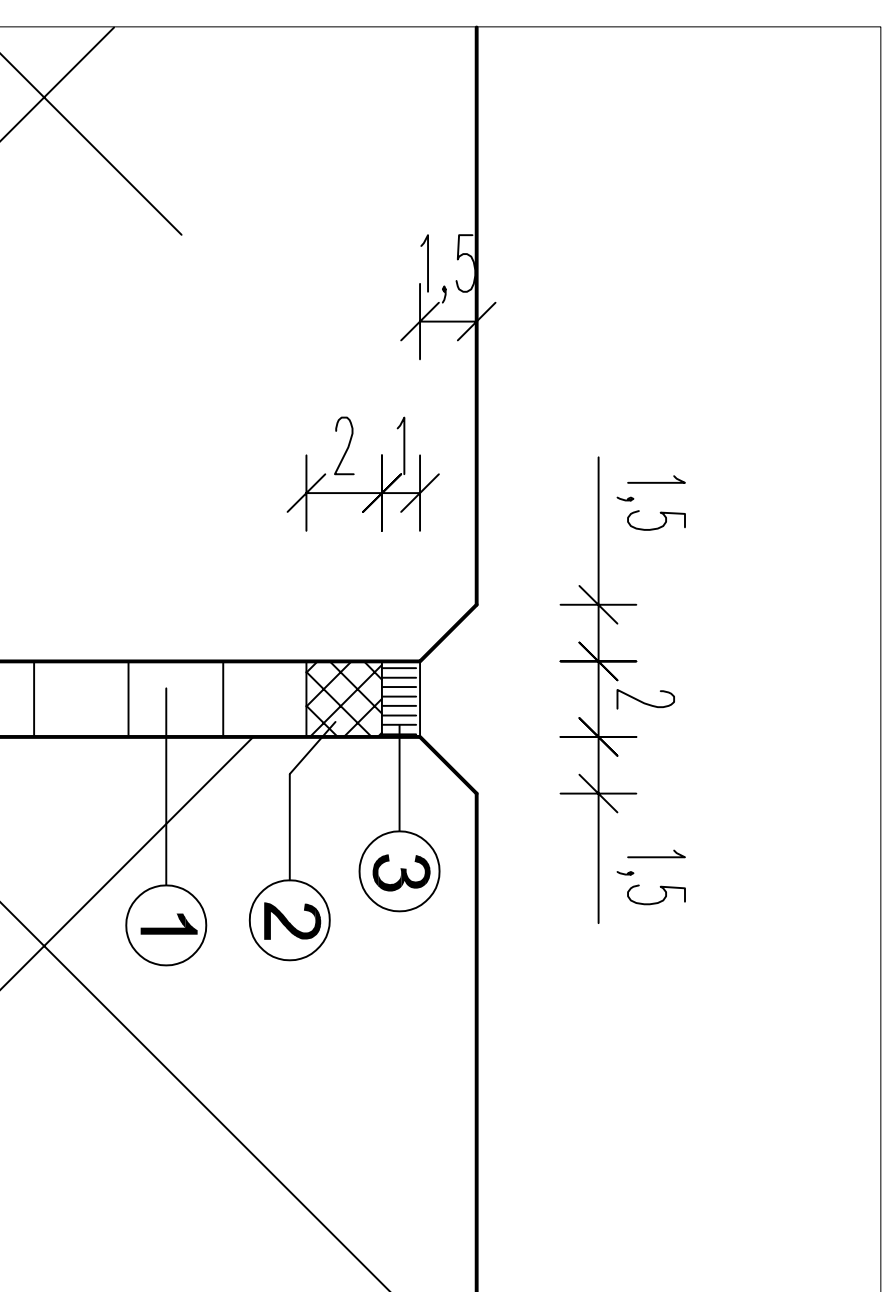
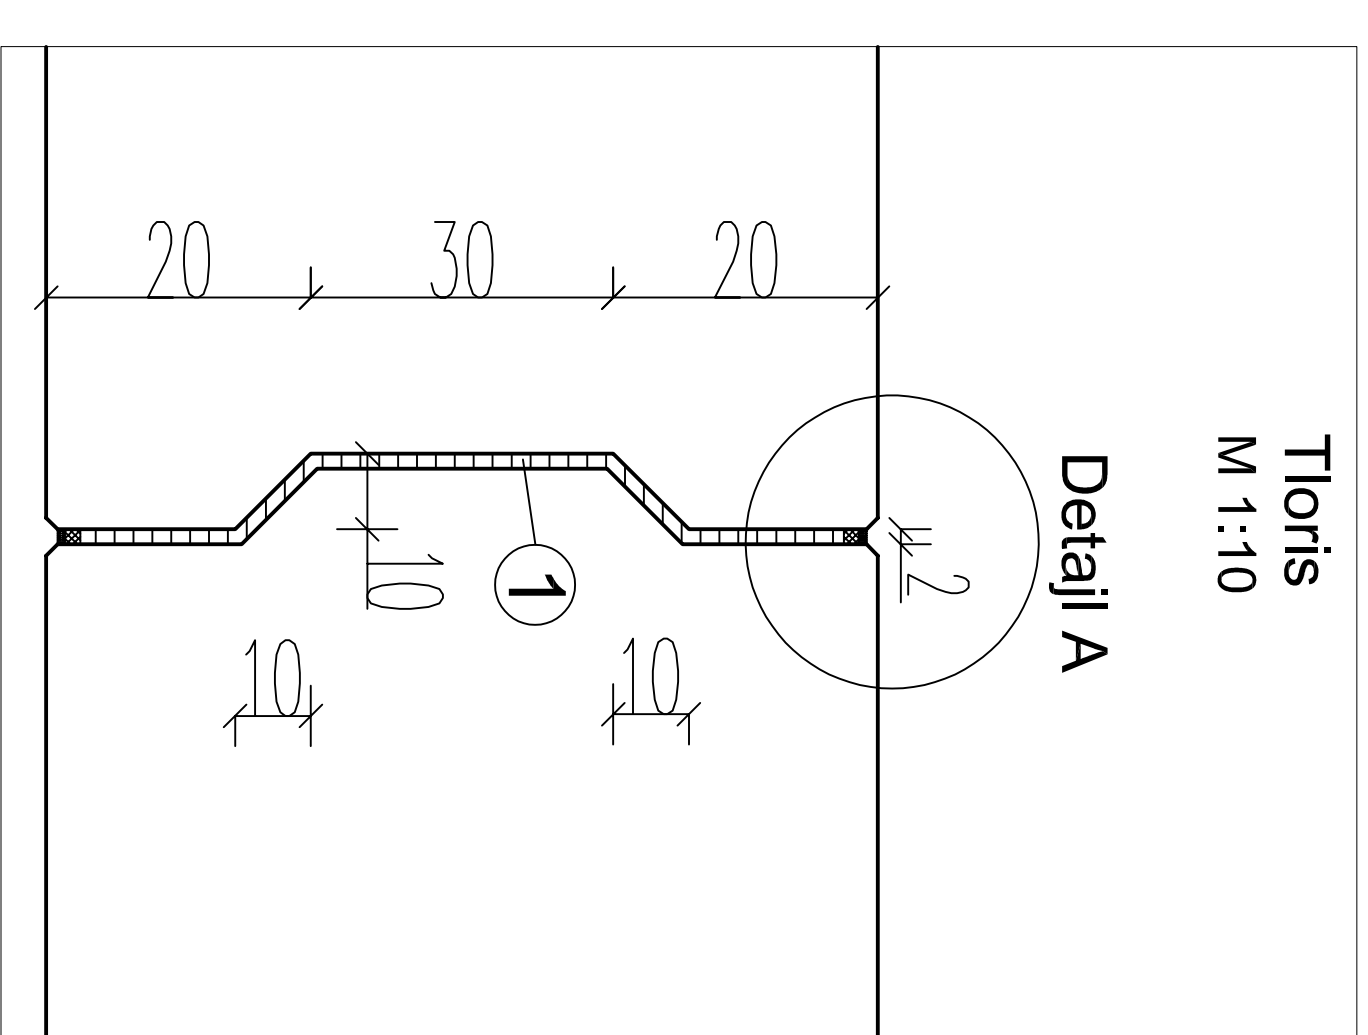
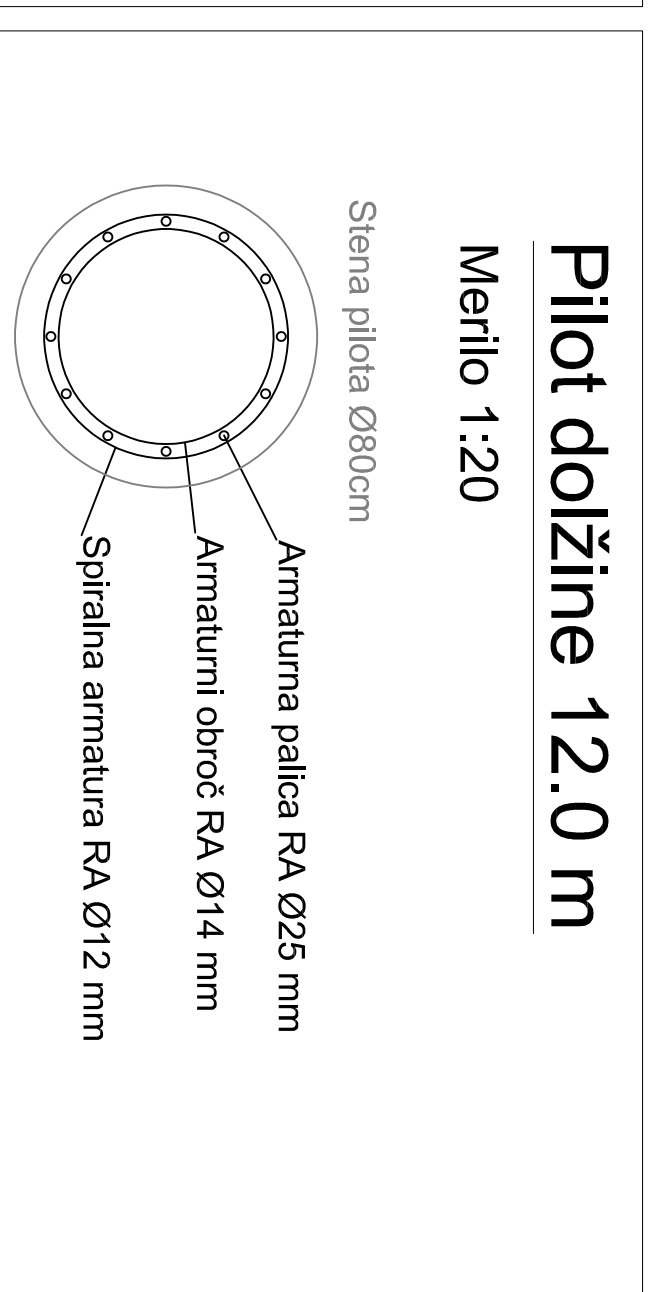


AB pilot dolžine 12.00 m; 1:40

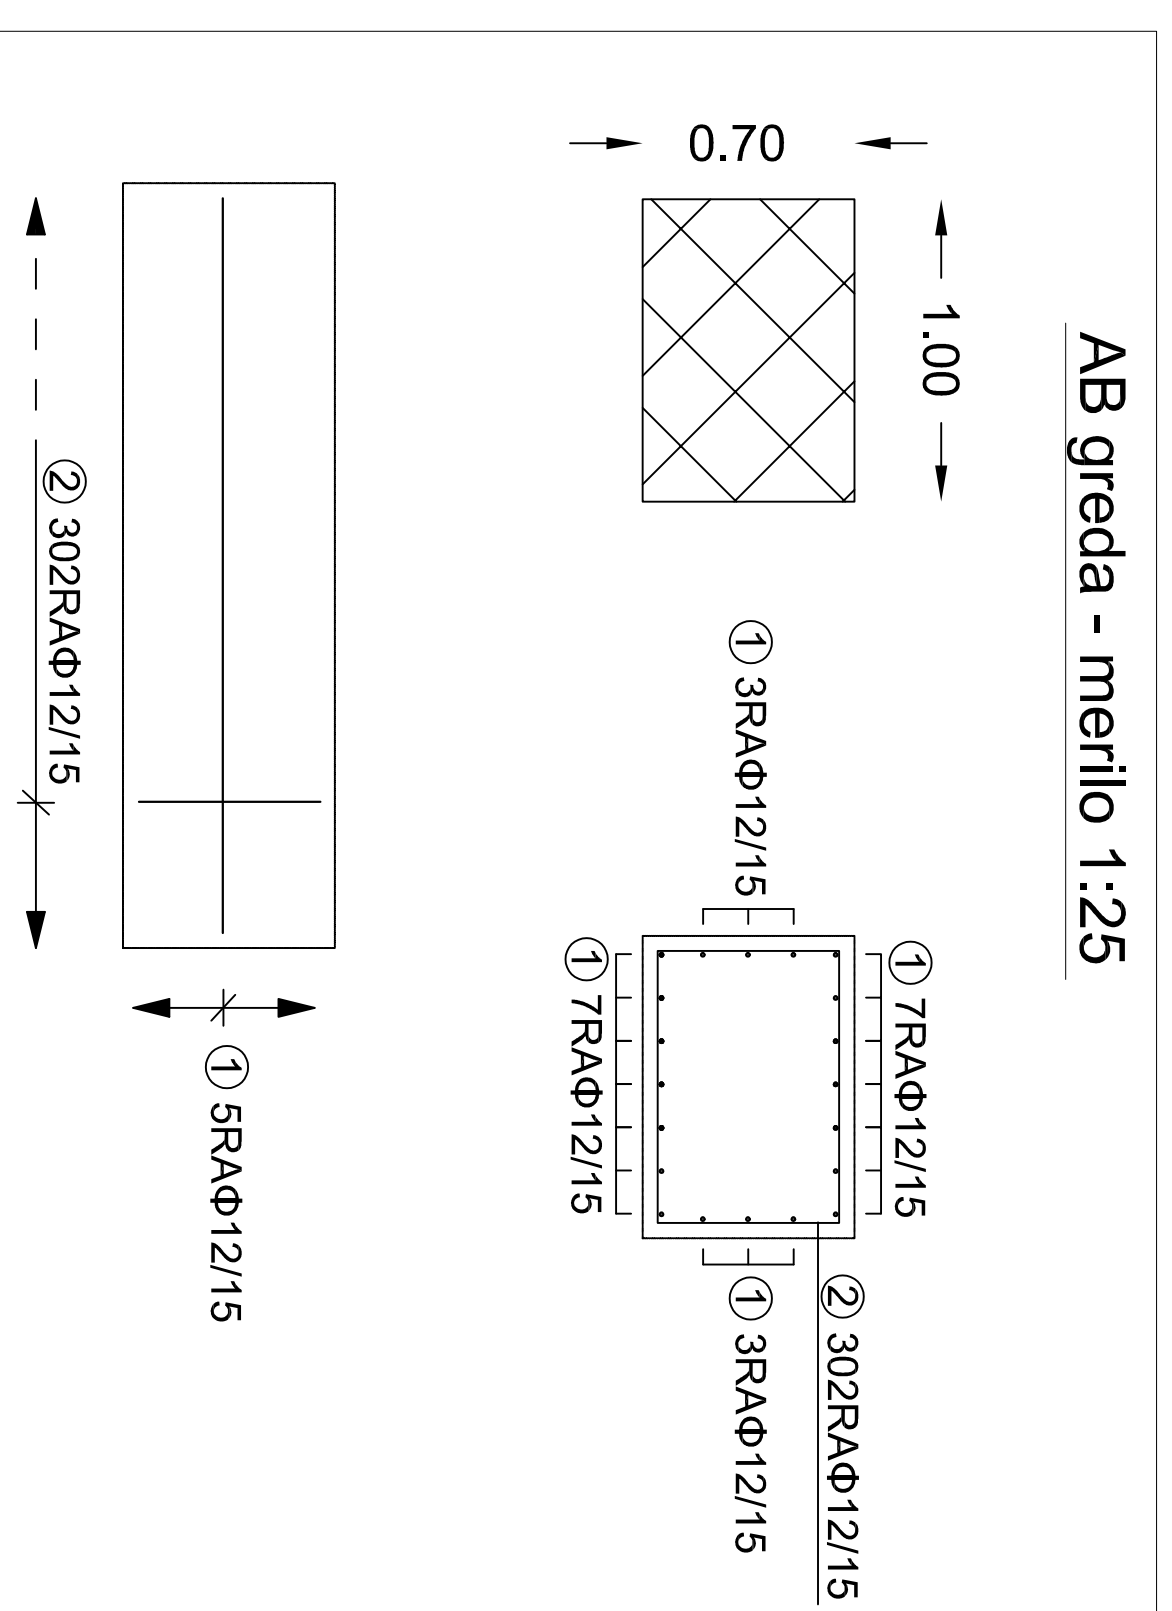

- 1 trda penasta plošča
- 2 trajno elastični zapolnitveni material
- 3 trajno elastična masa za sike

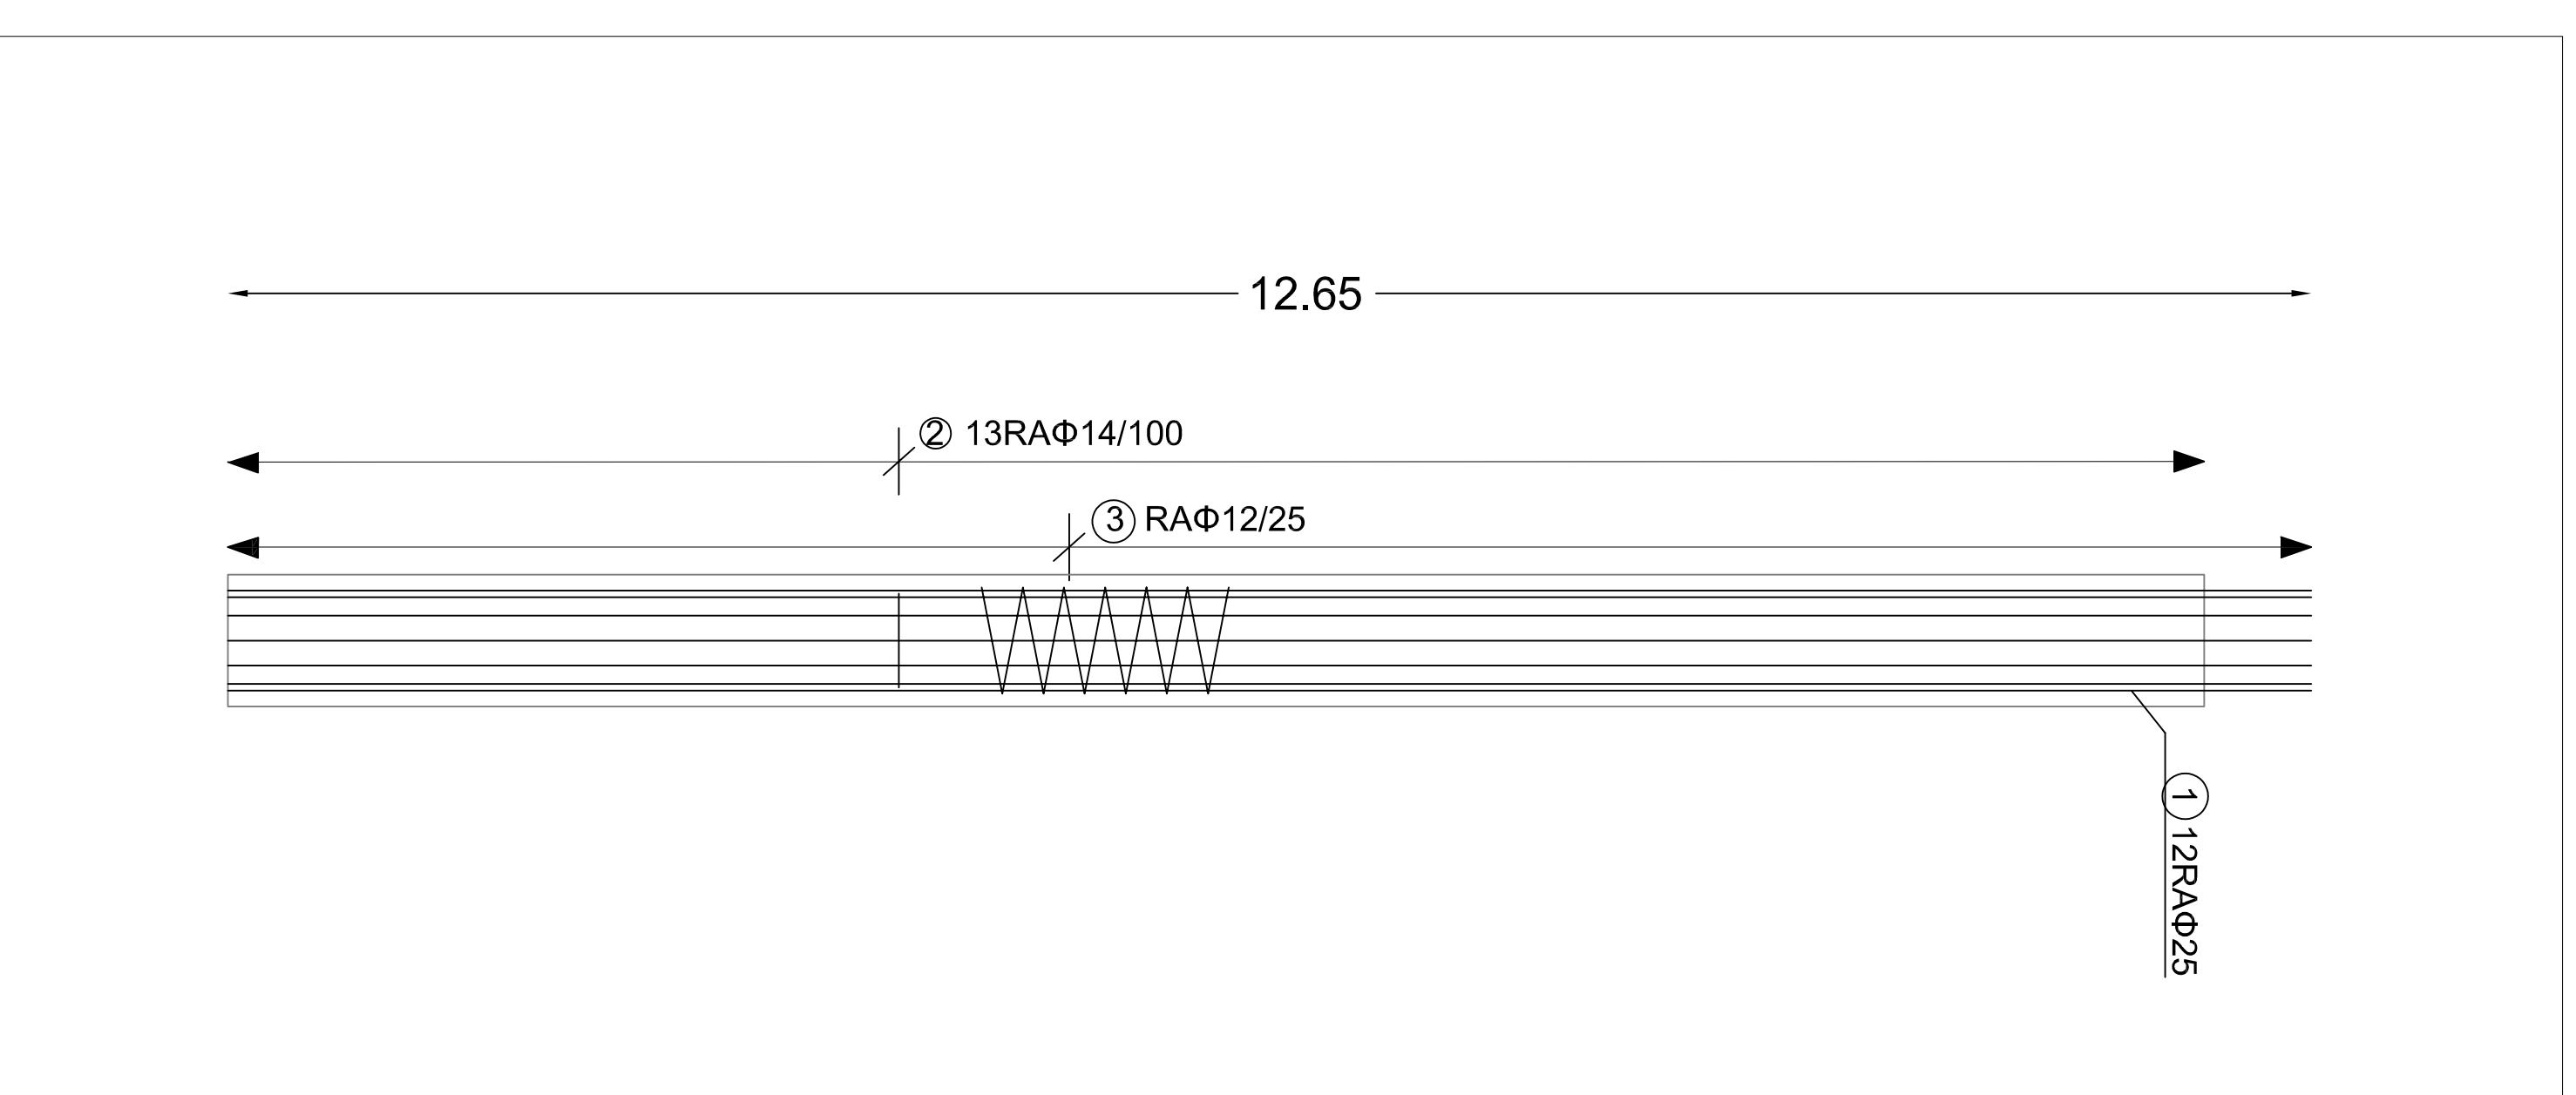

Ozn.	Oblika in mere (cm)	Φ (mm)	Lg (m)	N (kos)	Lgn (m)
1	600 765	25	13.65	276	3767.5
2	d=57.0	14	1.85	299	553.2
3	d=65.0	12	105.2	23	2419.6

Φ (mm)	Lgn (m)	Teža na enoto (kg/m)	Teža (kg)
25	3767.5	3.951	14885.4
14	553.2	1.242	687.1
12	2419.6	0.911	2204.3

Ozn.	Oblika in mere (cm)	Φ (mm)	Lg (m)	N (kos)	Lgn (m)
1	600	12	6.00	180	1080
2		12	3.40	302	1026.8

Φ (mm)	Lgn (m)	Teža na enoto (kg/m)	Teža (kg)
12	2106.8	0.911	1919.3

Φ (mm)	Teža armature skupaj (kg)
AB piloti dolžine 12.0 m	17 776.8
AB greda	1 919.3
Skupna teža armature:	19 696.1

AB piloti:
Armaturno jeklo: B 500 B
Betón: C25/30, XC2, PV-I, D32, S3
Zaščitni sloj: 8.0 cm

AB greda:
Armaturno jeklo: B 500 B
Betón: C30/37, XD3, XF4, PV-II, D32, S3
Zaščitni sloj: 5.0 cm
Prekrivanje vzdolžne armature: min. 60 cm

PROJEKTANT:		IZVEDENIŠTVO:	
NAZIV:	IME IN PRIIMEK:	ŠT.:	PODPIS:
BLAW 4.0.0.	DR. ANDREJ BLAZIČ	KSG 0118	
Skupina v gradbeništvu in inženirski pisarni	Mag. MARIJA	KSG 0181	
3370 Vojkova			
Naziv in vrsta gradnje:	Priz na 2p 910 del v Bebi, vodni	Št. del:	GM-1310010
opis naloge:	- sanacijska plošča	Št. del:	Mag 2019
opis naloge:	Armatura na del	Št. del:	
Št. del:	003.0373	Št. del:	
Št. del:	G.7	Št. del:	