


IME PROFILA	P1	P2	P3	P4	P5	P6	P7	P8	P9	P10	P11	P12	P13	P14	P15	P16	P17	P18	P19	P20
STACIONAZA PROFILA	0+00	10+00	20+00	30+00	40+00	55+39	70+00	80+00	90+00	100+00	114+06	122+80	130+00	140+00	150+00	160+00	174+49	184+65	190+00	200+00
TEREN	378.4	379.295	380.113	380.921	381.737	383.243	384.481	385.292	386.314	387.23	388.617	389.17	389.994	390.997	392.05	393.118	394.054	394.827	395.564	396.114
VISINA NIVELETE	378.4	379.295	380.113	380.921	381.737	383.243	384.481	385.292	386.314	387.23	388.617	389.17	389.994	390.997	392.05	393.118	394.054	394.827	395.564	396.114
SMERI	$\alpha=28.010$ R=120m q=3.0 d=58.664 $\alpha=57.164$ R=60m q=4.0 d=59.862 $\alpha=45.210$ R=35m q=4.0 d=27.617																			
SKLONI	$\frac{0.714}{9.445}$ $\frac{1.420}{154.677}$ $\frac{9.105}{154.677}$ $\frac{34.123}{74.490}$ $\frac{10.682}{79.365}$ $\frac{14.489}{14.747}$ $\frac{8.352}{14.747}$ $\frac{78.281}{74.490}$																			
VIJACENJE	Levi rob: $\frac{0.00}{0.00\%}$ $\frac{15.00}{8.00\%}$ $\frac{55.39}{9.00\%}$ $\frac{114.06}{8.00\%}$ $\frac{178.46}{4.00\%}$ $\frac{184.65}{4.00\%}$ $\frac{222.26}{4.00\%}$ $\frac{230.02}{4.00\%}$ Desni rob: $\frac{0.00}{0.00\%}$ $\frac{15.00}{8.00\%}$ $\frac{55.39}{9.00\%}$ $\frac{114.06}{8.00\%}$ $\frac{178.46}{4.00\%}$ $\frac{184.65}{4.00\%}$ $\frac{222.26}{4.00\%}$ $\frac{230.02}{4.00\%}$																			
PRECNI SKLONI	$\frac{0.00}{0.00\%}$ $\frac{15.00}{8.00\%}$ $\frac{55.39}{9.00\%}$ $\frac{114.06}{8.00\%}$ $\frac{178.46}{4.00\%}$ $\frac{184.65}{4.00\%}$ $\frac{222.26}{4.00\%}$ $\frac{230.02}{4.00\%}$																			

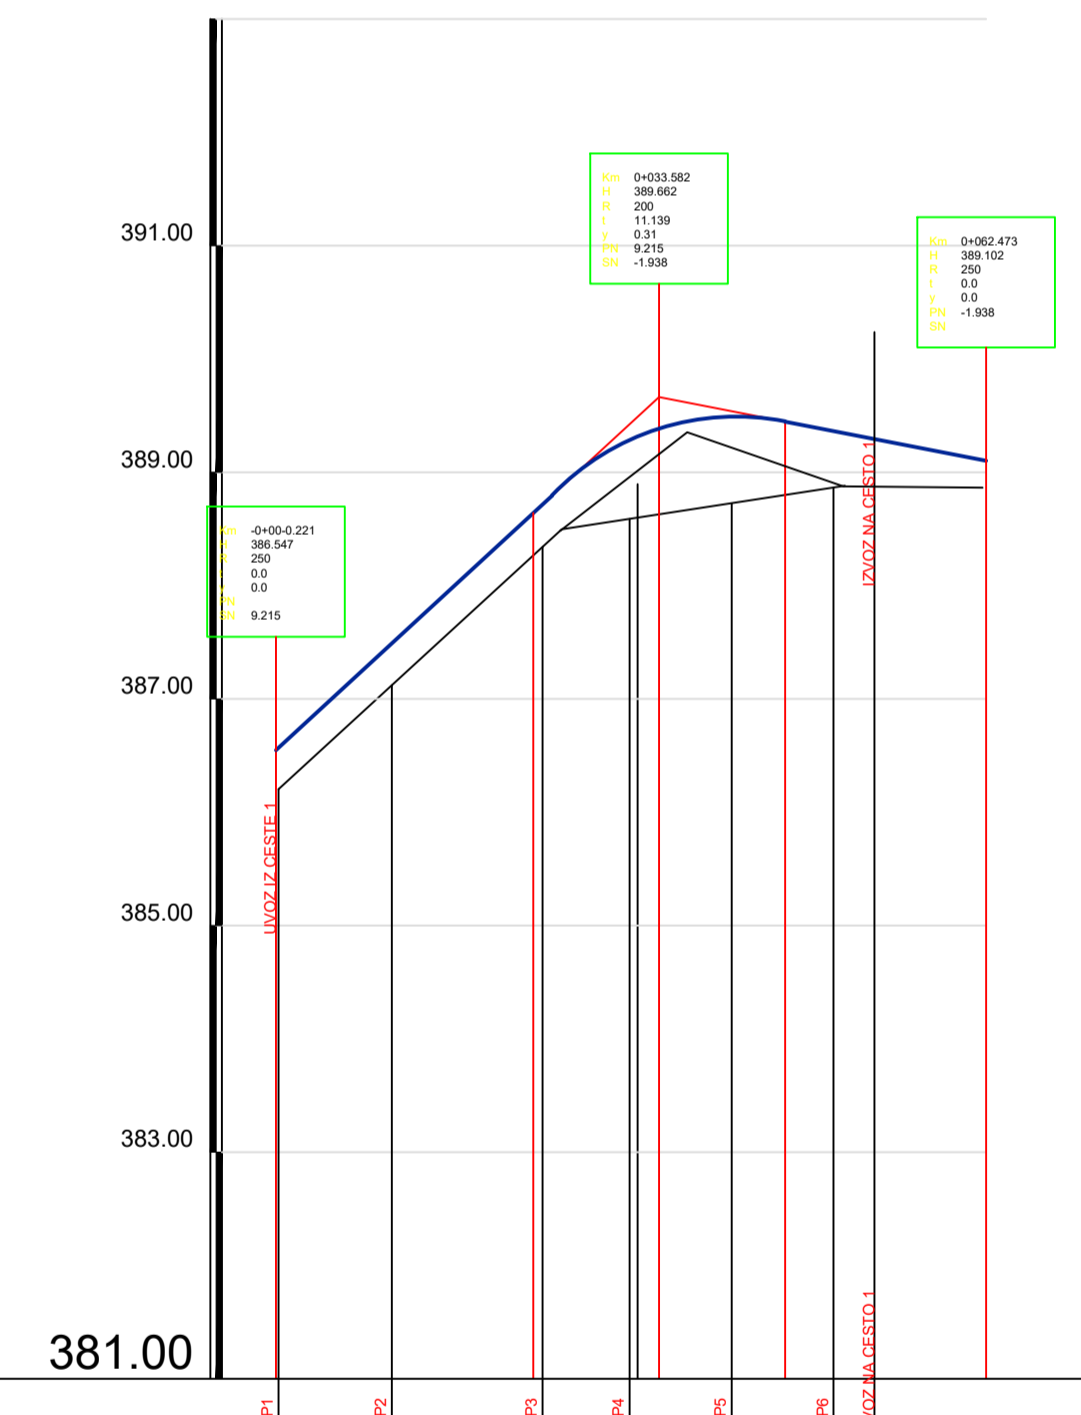

IME PROFILA	P1	P2	P3	P4	P5	P6
STACIONAZA PROFILA	0+00	10+00	23+30	31+00	40+00	52+60
TEREN	386.681	387.721	388.34	388.588	388.227	388.695
VISINA NIVELETE	386.681	387.721	388.34	388.588	388.227	388.695
SMERI	$\alpha=164.992$ R=10m q=5.0 d=28.797 $\alpha=22.285$					
SKLONI	$\frac{0.215}{33.802}$ $\frac{33.682}{33.802}$ $\frac{-1.938}{28.692}$ $\frac{33.682}{33.802}$ $\frac{62.473}{62.473}$					
VIJACENJE	Levi rob: $\frac{0.00}{0.00\%}$ $\frac{23.30}{5.00\%}$ $\frac{51.00}{5.00\%}$ $\frac{52.10}{5.00\%}$ $\frac{52.10}{5.00\%}$ $\frac{62.473}{5.00\%}$ Desni rob: $\frac{0.00}{0.00\%}$ $\frac{23.30}{5.00\%}$ $\frac{51.00}{5.00\%}$ $\frac{52.10}{5.00\%}$ $\frac{52.10}{5.00\%}$ $\frac{62.473}{5.00\%}$					
PRECNI SKLONI	$\frac{0.00}{0.00\%}$ $\frac{23.30}{5.00\%}$ $\frac{51.00}{5.00\%}$ $\frac{52.10}{5.00\%}$ $\frac{52.10}{5.00\%}$ $\frac{62.473}{5.00\%}$					

Izveditor: **OBČINA ŠOŠTANJ**
 Trg svobode 12
 3125 Šoštanj

Projektant: **KOMUNALNO PODJETJE VELENJE, d.o.o.**
 Korška cesta 37b, 3320 Velenje

Visina načrtja/projeka: **2 NAČRTI S PODROČJA GRADNENIŠTVA**

Objekt: **Obnova javne poti JP 910 972 do bolnice Topolišica**

Vsebina: **VZDOLŽNI PROFILI CEST** Merilo: **M 1: 500/50**

Vodja projekta: Domen BASTIČ, dipl.inž.grad. M.B.R.: G-4015 Št. projekta: **PZI**
 Pooblašeni inženir: Domen BASTIČ, dipl.inž.grad. M.B.R.: G-4015 Št. projekta: **Domen**
 Sodelavec - projektant: Št. projekta: **504-INF/2018**
 Datum: **november 2018** Št. lista: **2/8**