

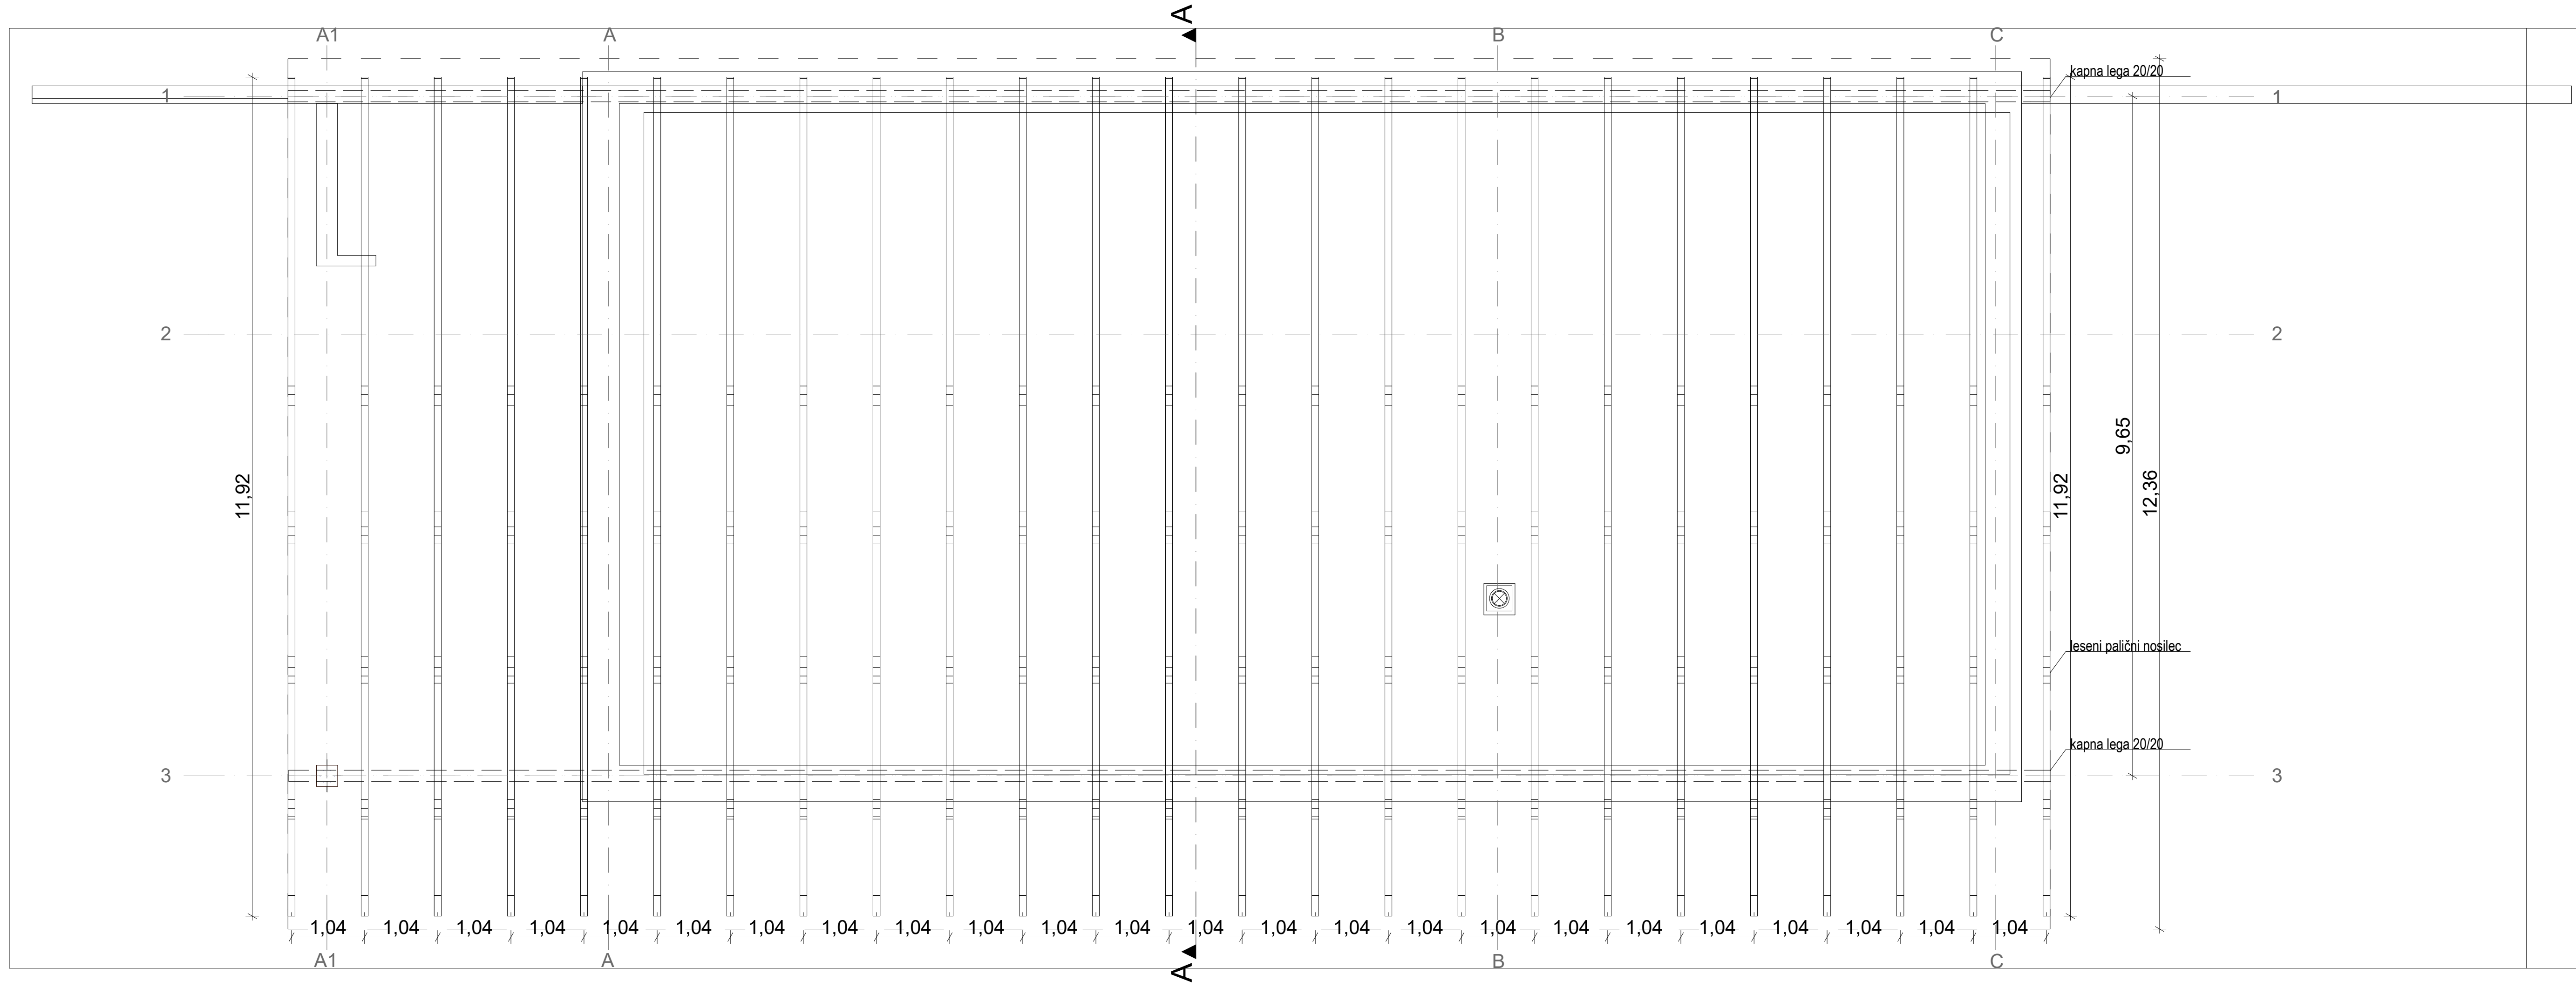



# TLORIS OSTREŠJA

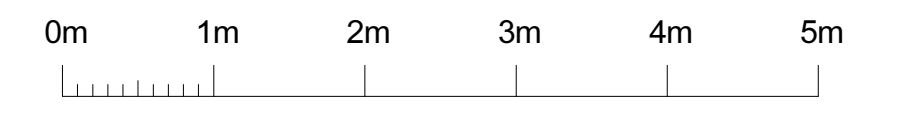


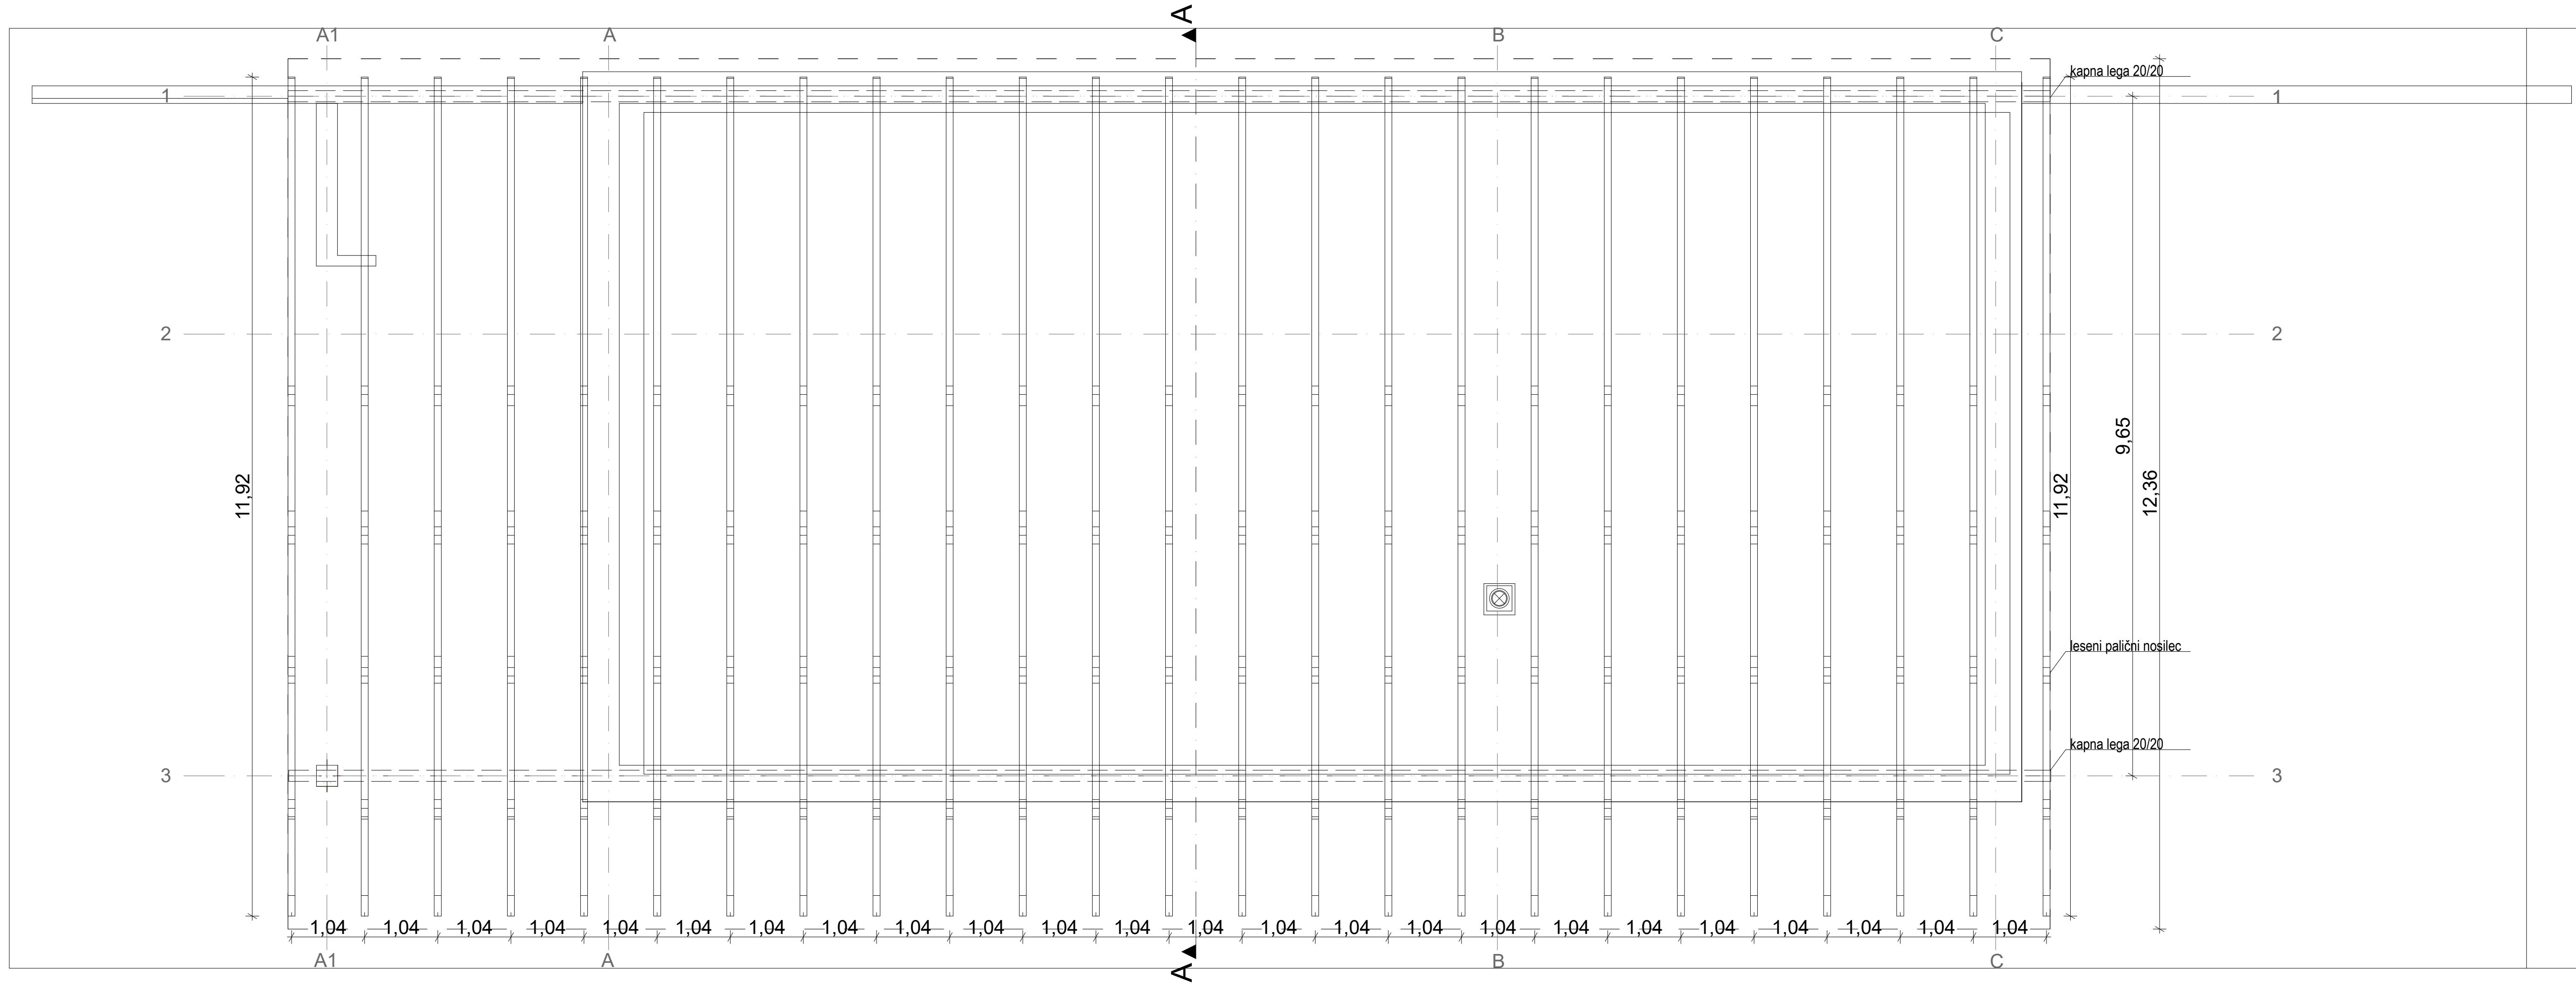
Ureditev športnega igrišča z objektom v zaselku Lajše	Občina Šoštanj Trg svobode 12 3325 Šoštanj	 UDARH, inženiring in projektiranje d.o.o. Brezovica, ul. Popovičeva 41, 1000 Ljubljana
Objekt / lokacija:	Investitor:	
Vesna ANDREJC Odgovorni vodja projekta	G-2294 Id. št. pri IZS: _____ podpis: _____	1 - ARHITEKTURA Del projekta/faza:
Rok ŽEVART, u.d.i.a. Odgovorni projektant	A-1367 Id. št. pri IZS: _____ podpis: _____	TLORIS OSTREŠJA Vsebina/naslov risbe:
Urška DELOPST, m.i.a. Projektant	A-1772 Id. št. pri IZS: _____ podpis: _____	PZI 035-131-2013 1:50 Faza: _____ Št. projekta: _____ Merilo: _____
Ana GLINŠEK, u.d.i.a. Projektant	_____ Id. št. pri IZS: _____ podpis: _____	FEBRUAR 2017 A3 Datum: _____ Številka lista: _____




# TLORIS OSTREŠJA

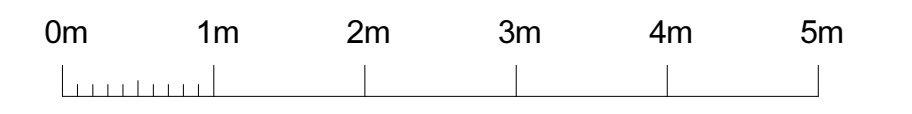


Ureditev športnega igrišča z objektom v zaselku Lajše	Občina Šoštanj Trg svobode 12 3325 Šoštanj	 UDARH, inženiring in projektiranje d.o.o. Brezovica, ul. Popovičeva 41, 1000 Ljubljana
Objekt / lokacija:	Investitor:	
Vesna ANDREJC Odgovorni vodja projekta	G-2294 Id. št. pri IZS: _____ podpis: _____	1 - ARHITEKTURA Del projekta/faza:
Rok ŽEVART, u.d.i.a. Odgovorni projektant	A-1367 Id. št. pri IZS: _____ podpis: _____	TLORIS OSTREŠJA Vsebina/naslov risbe:
Urška DELOPST, m.i.a. Projektant	A-1772 Id. št. pri IZS: _____ podpis: _____	PZI 035-131-2013 1:50 Faza: _____ Št. projekta: _____ Merilo: _____
Ana GLINŠEK, u.d.i.a. Projektant	_____ Id. št. pri IZS: _____ podpis: _____	FEBRUAR 2017 A3 Datum: _____ Številka lista: _____




# TLORIS OSTREŠJA

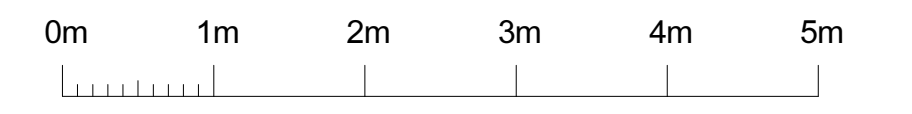

Ureditev športnega igrišča z objektom v zaselku Lajše	Občina Šoštanj Trg svobode 12 3325 Šoštanj	
Objekt / lokacija:	Investitor:	
Vesna ANDREJC Odgovorni vodja projekta	G-2294 Id. št. pri IZS: _____ podpis: _____	1 - ARHITEKTURA Del projekta/faza:
Rok ŽEVART, u.d.i.a. Odgovorni projektant	A-1367 Id. št. pri IZS: _____ podpis: _____	TLORIS OSTREŠJA Vsebinski/naslovni risbe:
Urška DELOPST, m.i.a. Projektant	A-1772 Id. št. pri IZS: _____ podpis: _____	PZI 035-131-2013 1:50 Faza: _____ Št. projekta: _____ Merilo: _____
Ana GLINŠEK, u.d.i.a. Projektant	_____ Id. št. pri IZS: _____ podpis: _____	FEBRUAR 2017 A3 Datum: _____ Številka lista: _____

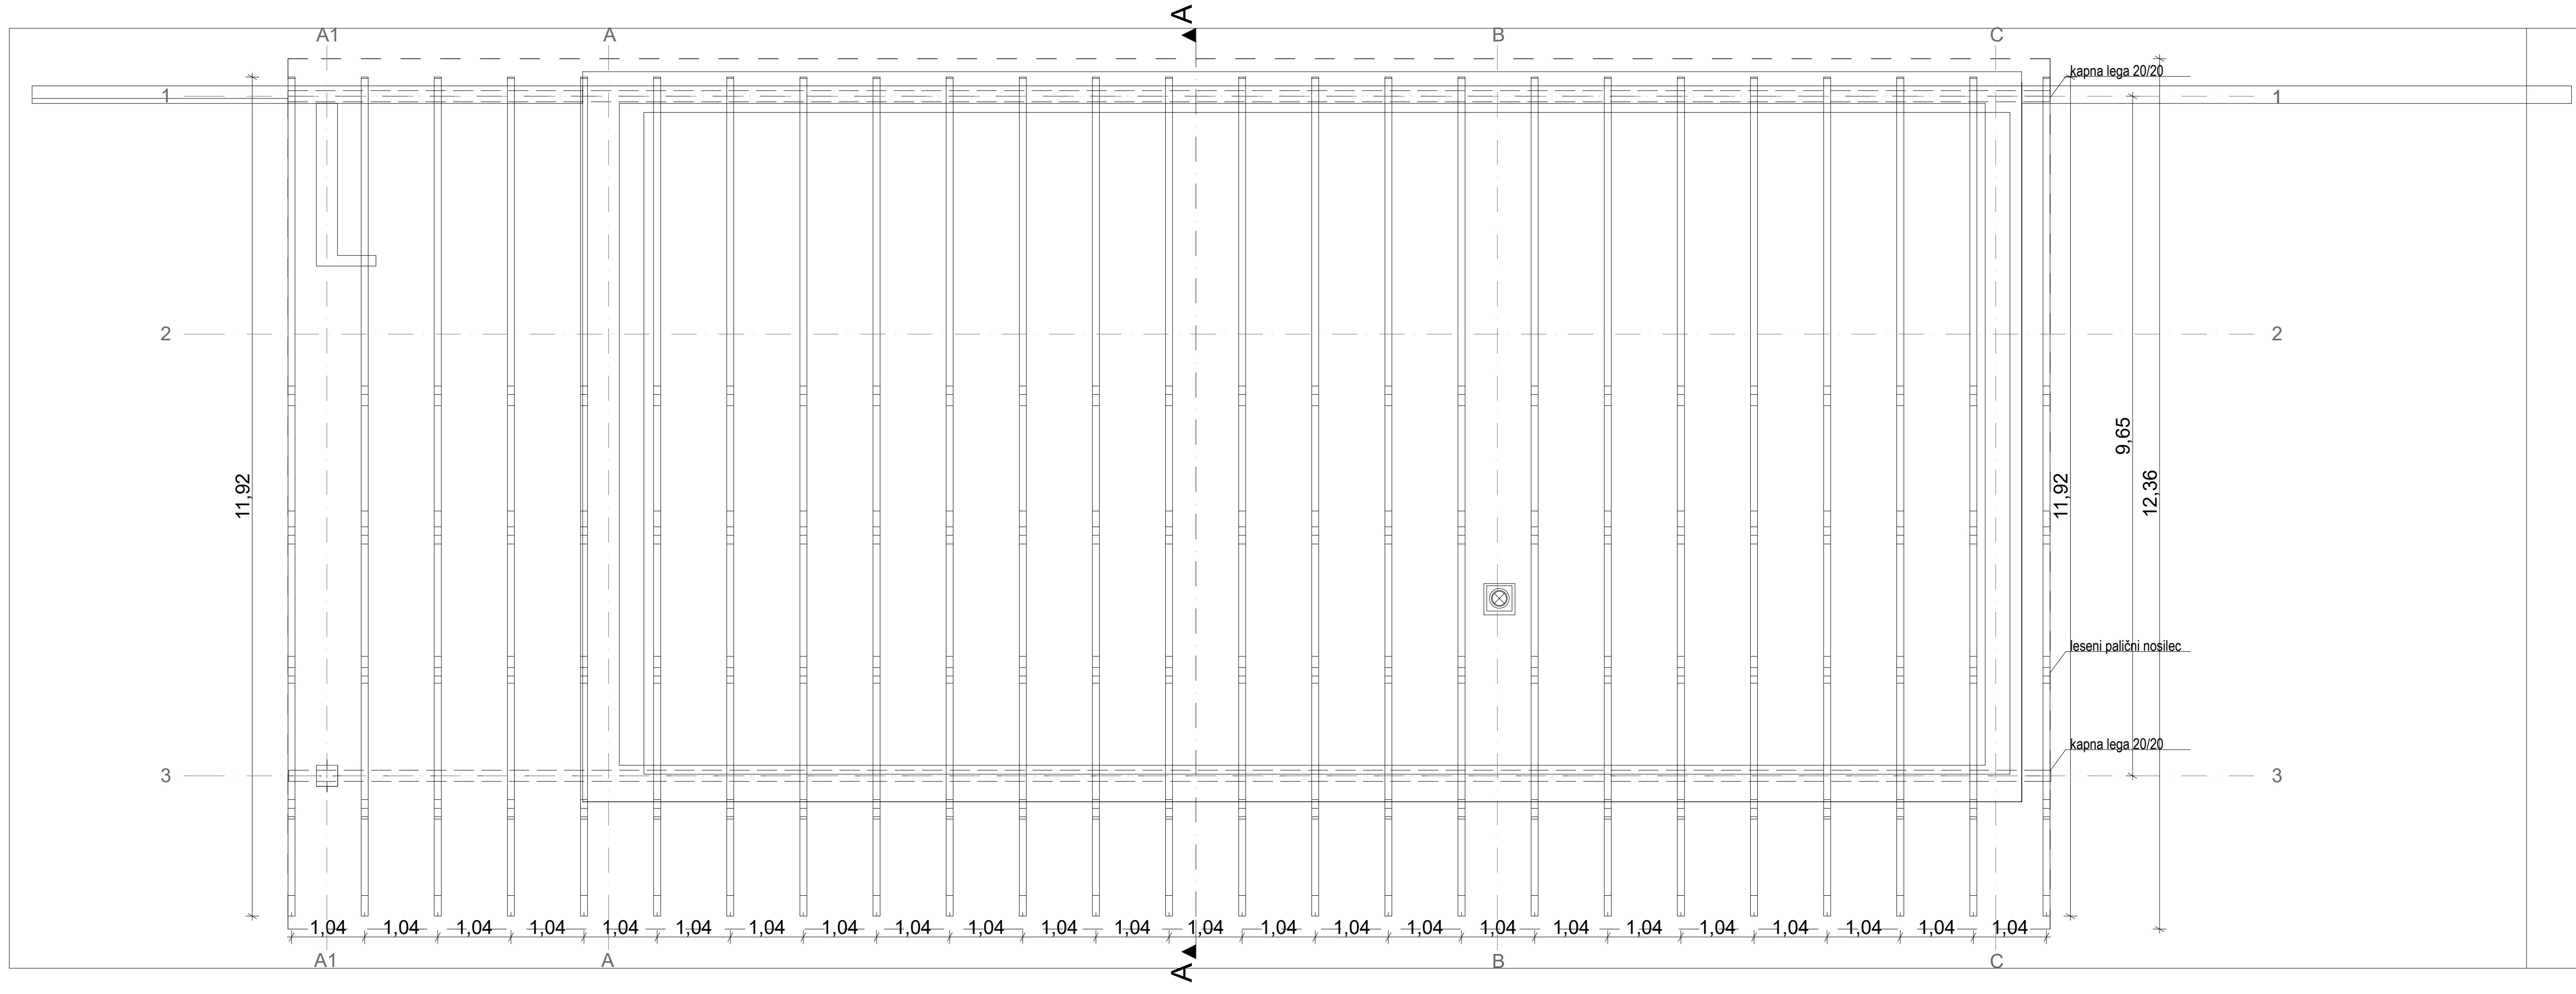

# TLORIS OSTREŠJA

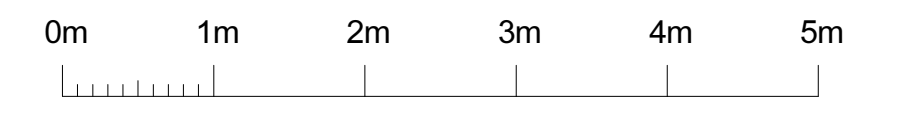

Ureditev športnega igrišča z objektom v zaselku Lajše	Občina Šoštanj Trg svobode 12 3325 Šoštanj	
Objekt / lokacija:	Investitor:	
Vesna ANDREJC Odgovorni vodja projekta	G-2294 Id. št. pri IZS: _____ podpis: _____	1 - ARHITEKTURA Del projekta/faza:
Rok ŽEVART, u.d.i.a. Odgovorni projektant	A-1367 Id. št. pri IZS: _____ podpis: _____	TLORIS OSTREŠJA Vsebina/naslov risbe:
Urška DELOPST, m.i.a. Projektant	A-1772 Id. št. pri IZS: _____ podpis: _____	PZI 035-131-2013 1:50 Faza: _____ Št. projekta: _____ Merilo: _____
Ana GLINŠEK, u.d.i.a. Projektant	_____ Id. št. pri IZS: _____ podpis: _____	FEBRUAR 2017 A3 Datum: _____ Številka lista: _____