

# TLORIS PRITLIČJA




- armiran beton
- opeka
- toplotna izolacija
- kamen
- prodniki

Opombe:  
-pri zidnih odprtinah so kotirane zidarske odprtine od kote finalnega tlaka

Uredi tev športnega igrišča z objektom v zaseku Lajše	Občina Šoštanj Trg svobode 12 3325 Šoštanj	
Objekt / lokacija:	Investitor:	

Vesna ANDREJČ Odgovorni vodja projekta:	G-2294 Id. št. pri IZS:	1 - ARHITEKTURA Del projekta/faza:
Rok ŽEVART, u.d.i.a. Odgovorni projektant:	A-1367 Id. št. pri IZS:	TLORIS PRITLIČJA Vsebinski/naslovni risbe:
Urška DELOPST, m.i.a. Projektant:	A-1772 Id. št. pri IZS:	PZI 035-131-2013 1:50 Faza:      Št. projekta:      Merilo:
Ana GLINŠEK, u.d.i.a. Projektant:		FEBRUAR 2017      A2 Datum:      Številka lista:



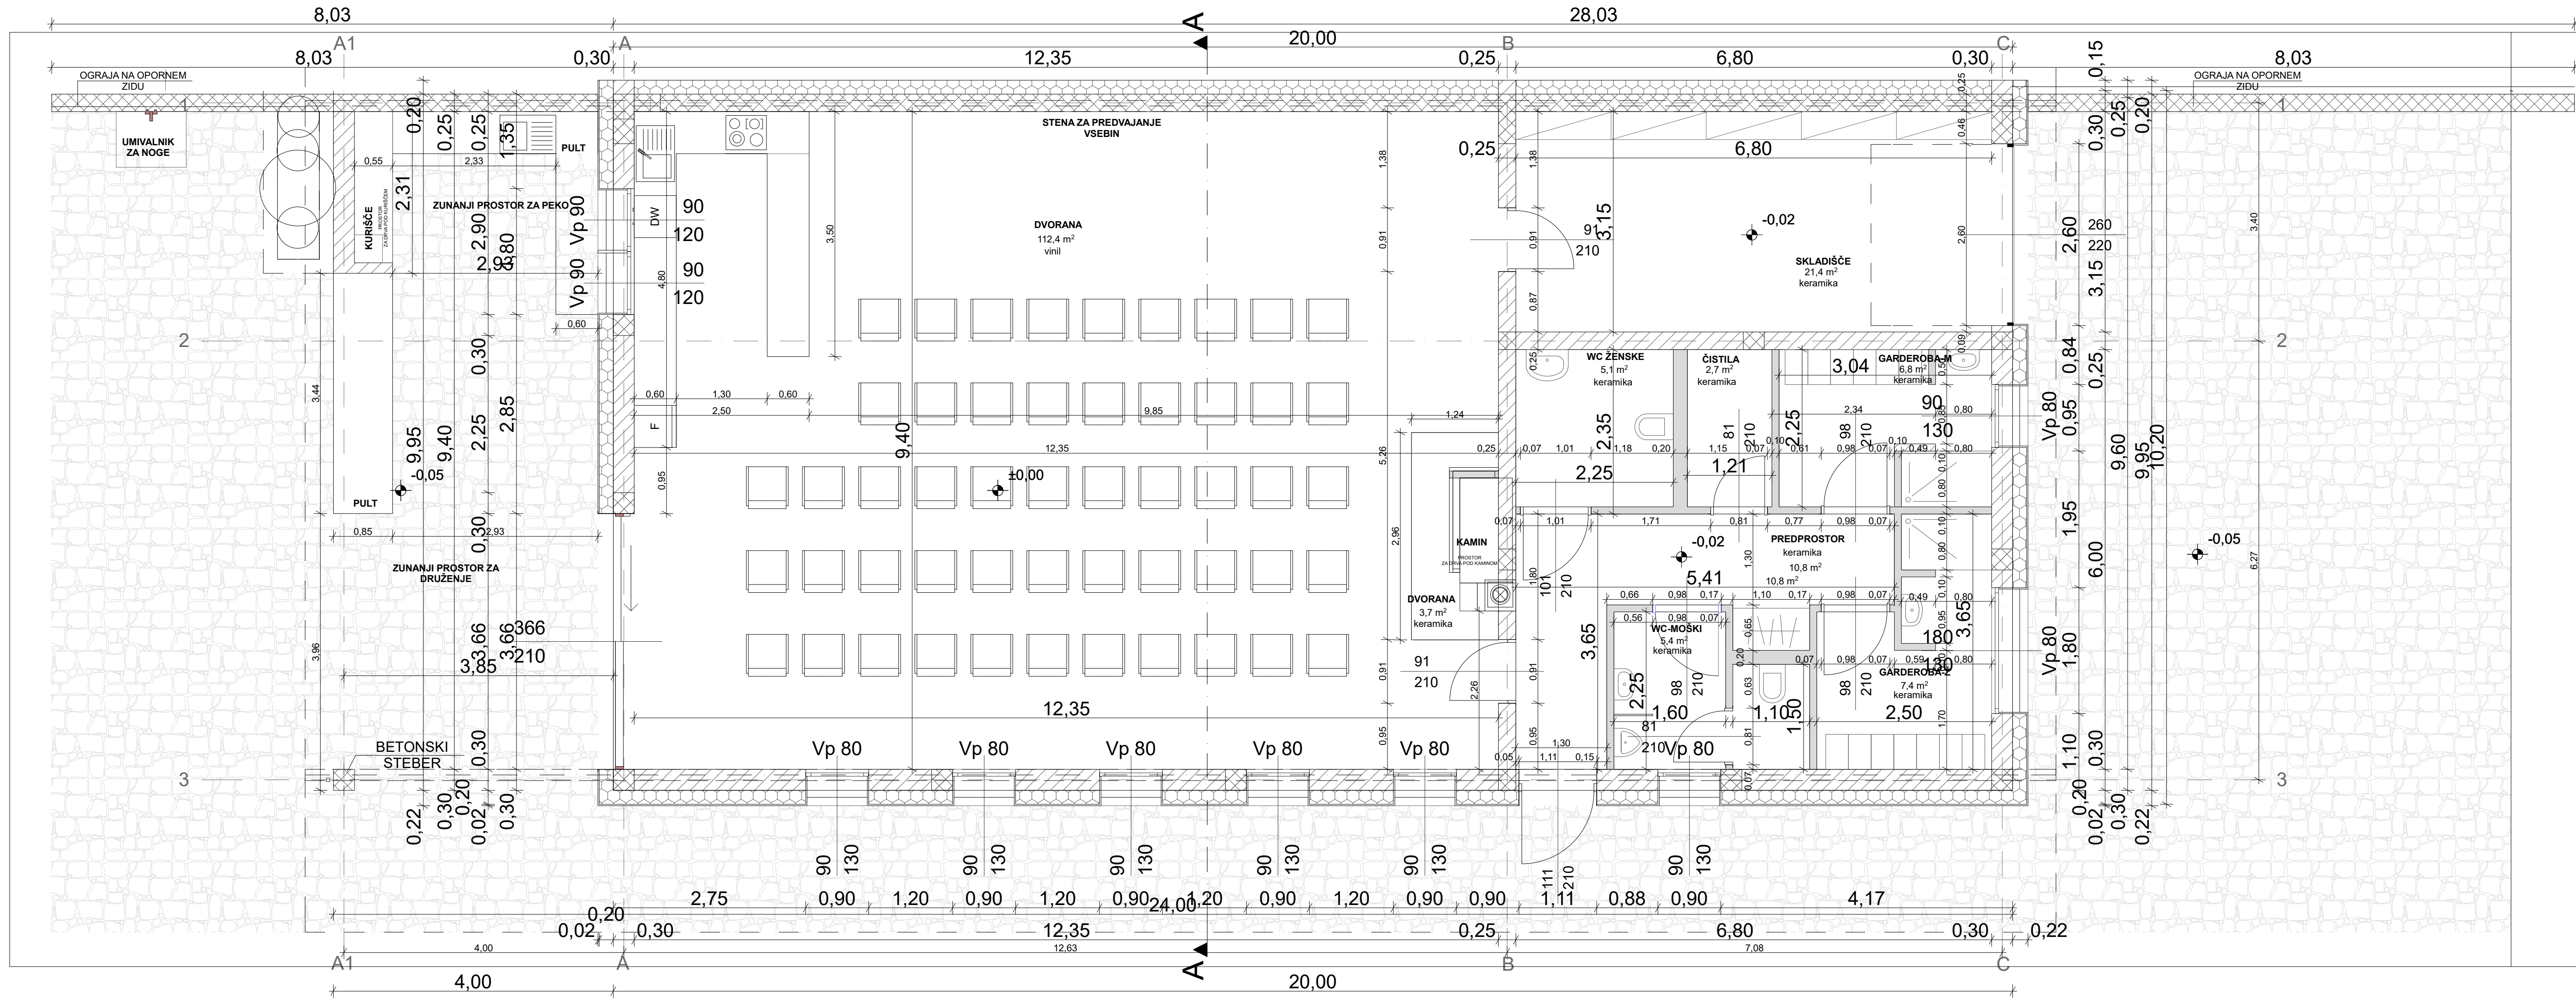

# TLORIS PRITLIČJA




- armiran beton
- opeka
- toplotna izolacija
- kamen
- prodniki

Opombe:  
-pri zidnih odprtinah so kotirane zidarske odprtine od kote finalnega tlaka

Uredi tev športnega igrišča z objektom v zaseku Lajše		Občina Šoštanj Trg svobode 12 3325 Šoštanj		
Objekt / lokacija:		Investitor:		
Vesna ANDREJČ	G-2294			1 - ARHITEKTURA
Odgovorni vodja projekta:		Id. št. pri IZS: _____		Del projekta/faza:
Rok ŽEVART, u.d.i.a.	A-1367			TLORIS PRITLIČJA
Odgovorni projektant:		Id. št. pri IZS: _____		Vsebinski/naslovni risba:
Urška DELOPST, m.i.a.	A-1772			PZI 035-131-2013 1:50
Projektant:		Id. št. pri IZS: _____		Faza: _____
Ana GLINŠEK, u.d.i.a.				Št. projekta: _____
Projektant:		Id. št. pri IZS: _____		Meno: _____
				FEBRUAR 2017 A2
				Datum: _____
				Številka lista: _____



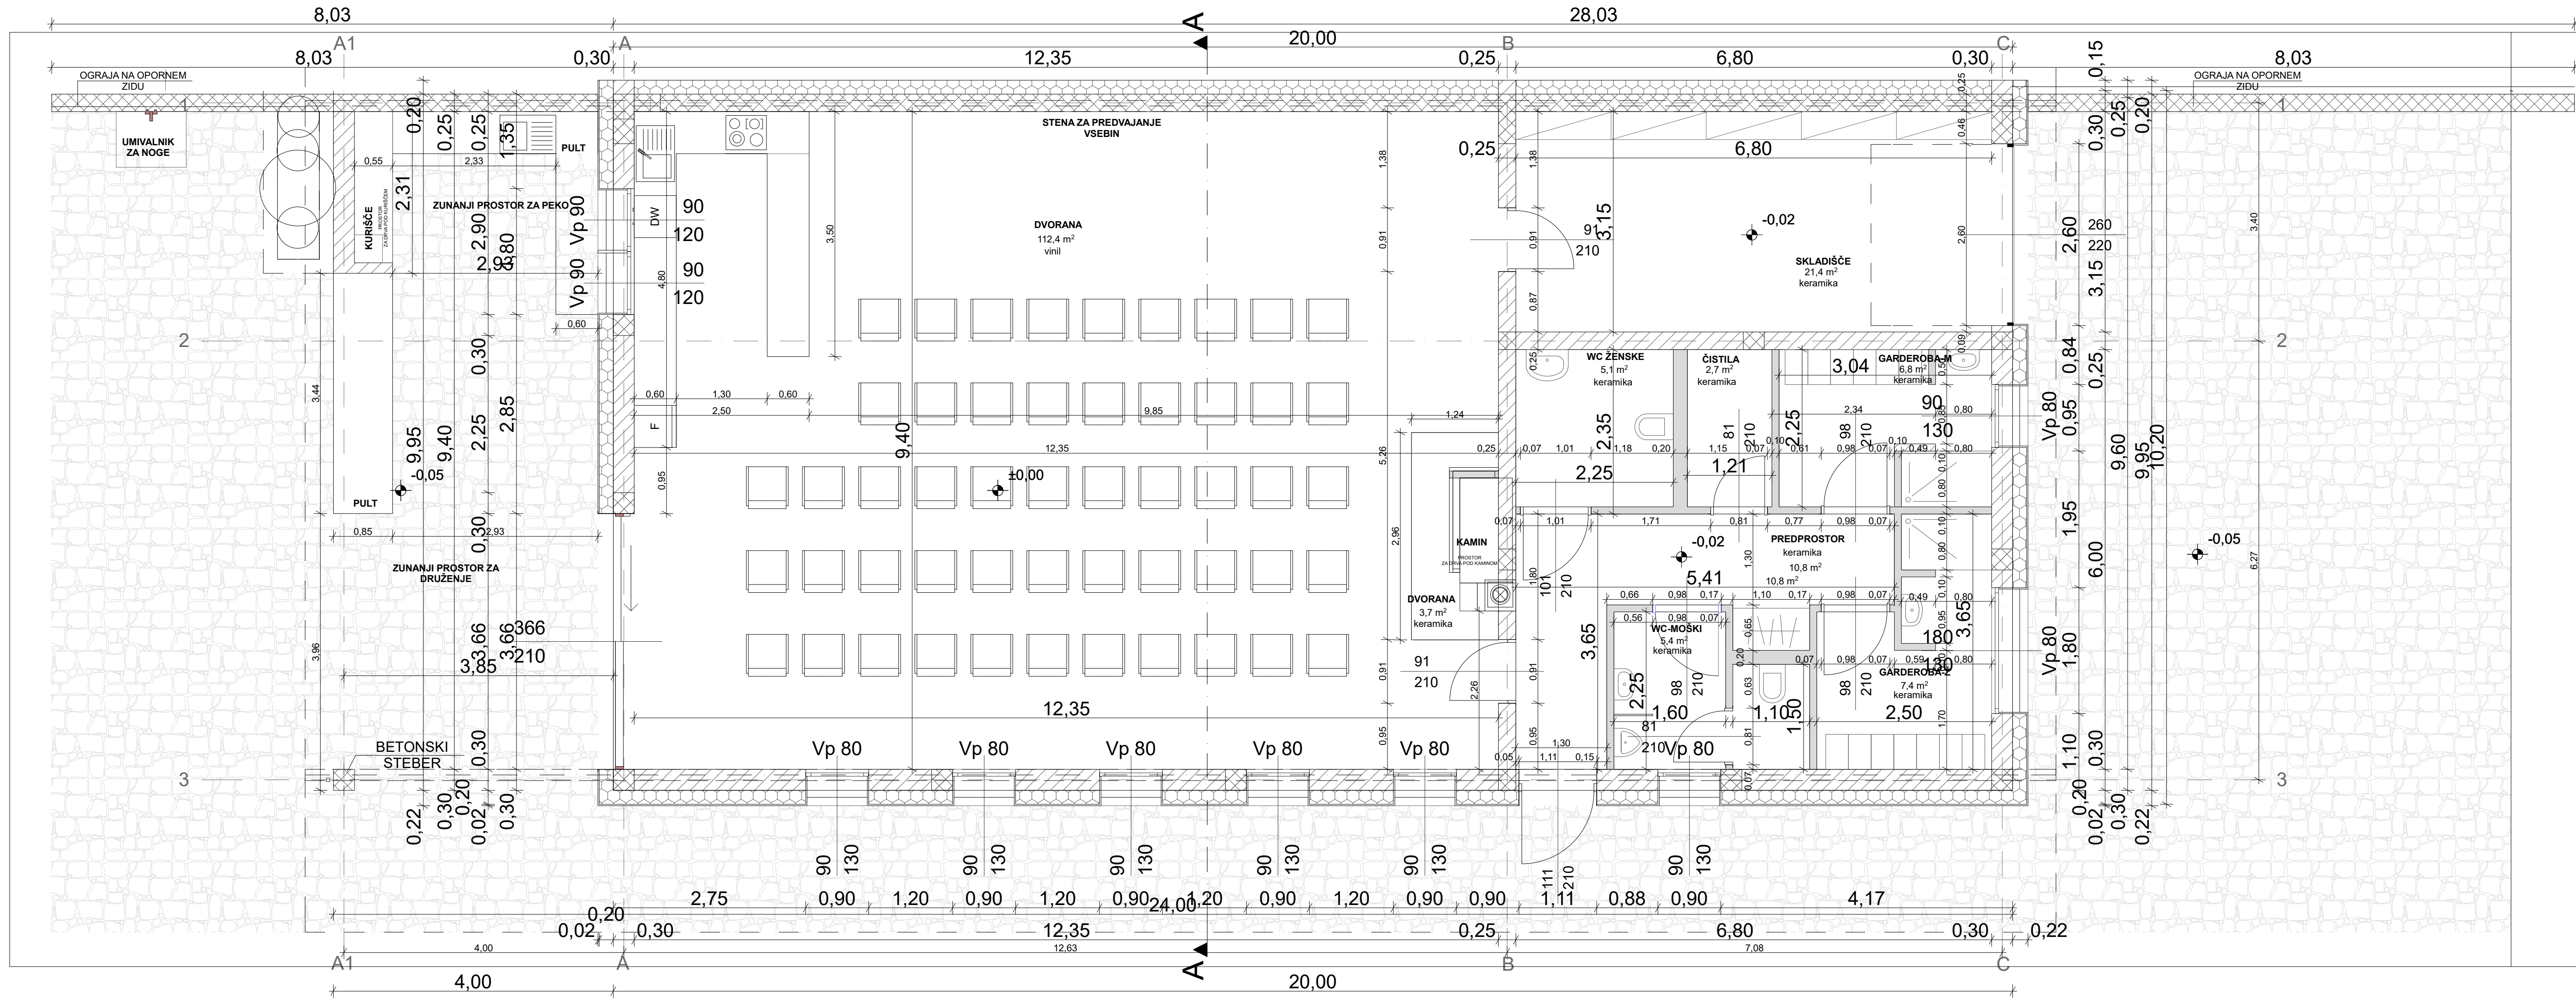

# TLORIS PRITLIČJA




- armiran beton
- opeka
- toplotna izolacija
- kamen
- prodniki

Opombe:  
-pri zidnih odprtinah so kotirane zidarske odprtine od kote finalnega tlaka

Uredi tev športnega igrišča z objektom v zaseku Lajše		Občina Šoštanj Trg svobode 12 3325 Šoštanj		
Objekt / lokacija:		Investitor:		
Vesna ANDREJČ	G-2294			1 - ARHITEKTURA
Odgovorni vodja projekta:		Id. št. pri IZS:      podpis:		Del projekta/faza:
Rok ŽEVART, u.d.i.a.	A-1367			TLORIS PRITLIČJA
Odgovorni projektant:		Id. št. pri IZS:      podpis:		Vsebinski/naslovni risba:
Urška DELOPST, m.i.a.	A-1772			PZI 035-131-2013 1:50
Projektant:		Id. št. pri IZS:      podpis:		Faza:      Št. projekta:      Merilo:
Ana GLINŠEK, u.d.i.a.				FEBRUAR 2017      A2
Projektant:		Id. št. pri IZS:      podpis:		Datum:      Številka lista:



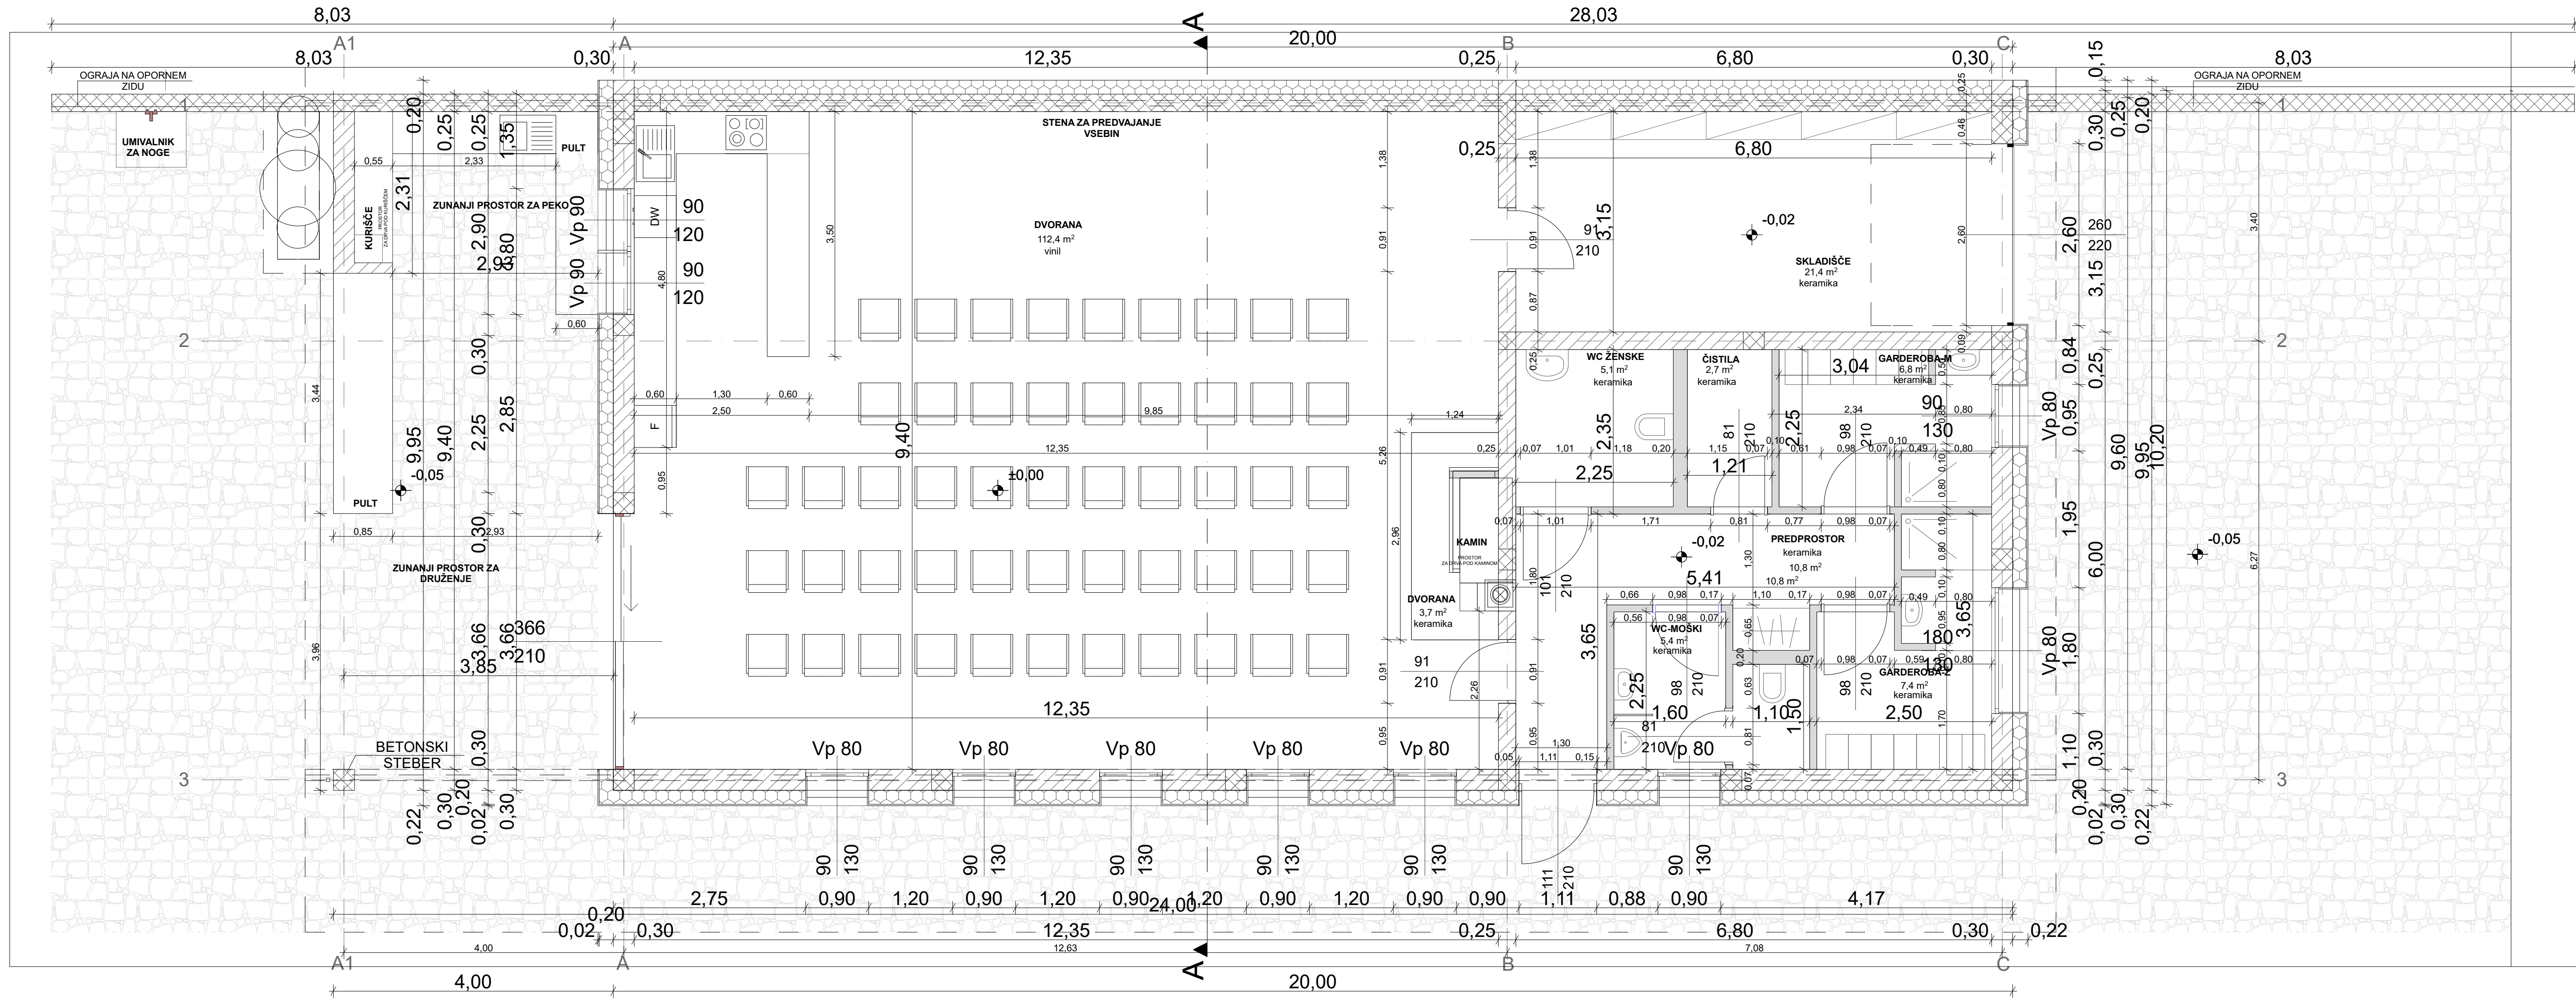

# TLORIS PRITLIČJA



- armiran beton
- opeka
- toplotna izolacija
- kamen
- prodniki

Opombe:  
-pri zidnih odprtinah so kotirane zidarske odprtine od kote finalnega tlaka

Uredi tev športnega igrišča z objektom v zaseku Lajše	Občina Šoštanj Trg svobode 12 3325 Šoštanj	
Objekt / lokacija:	Investitor:	

Vesna ANDREJČ Odgovorni vodja projekta:	G-2294 Id. št. pri IZS:	1 - ARHITEKTURA Del projekta/faza:
Rok ŽEVART, u.d.i.a. Odgovorni projektant:	A-1367 Id. št. pri IZS:	TLORIS PRITLIČJA Vsebinski/naslovni risbe:
Urška DELOPST, m.i.a. Projektant:	A-1772 Id. št. pri IZS:	PZI 035-131-2013 1:50 Faza:      Št. projekta:      Merilo:
Ana GLINŠEK, u.d.i.a. Projektant:		FEBRUAR 2017      A2 Datum:      Številka lista: