
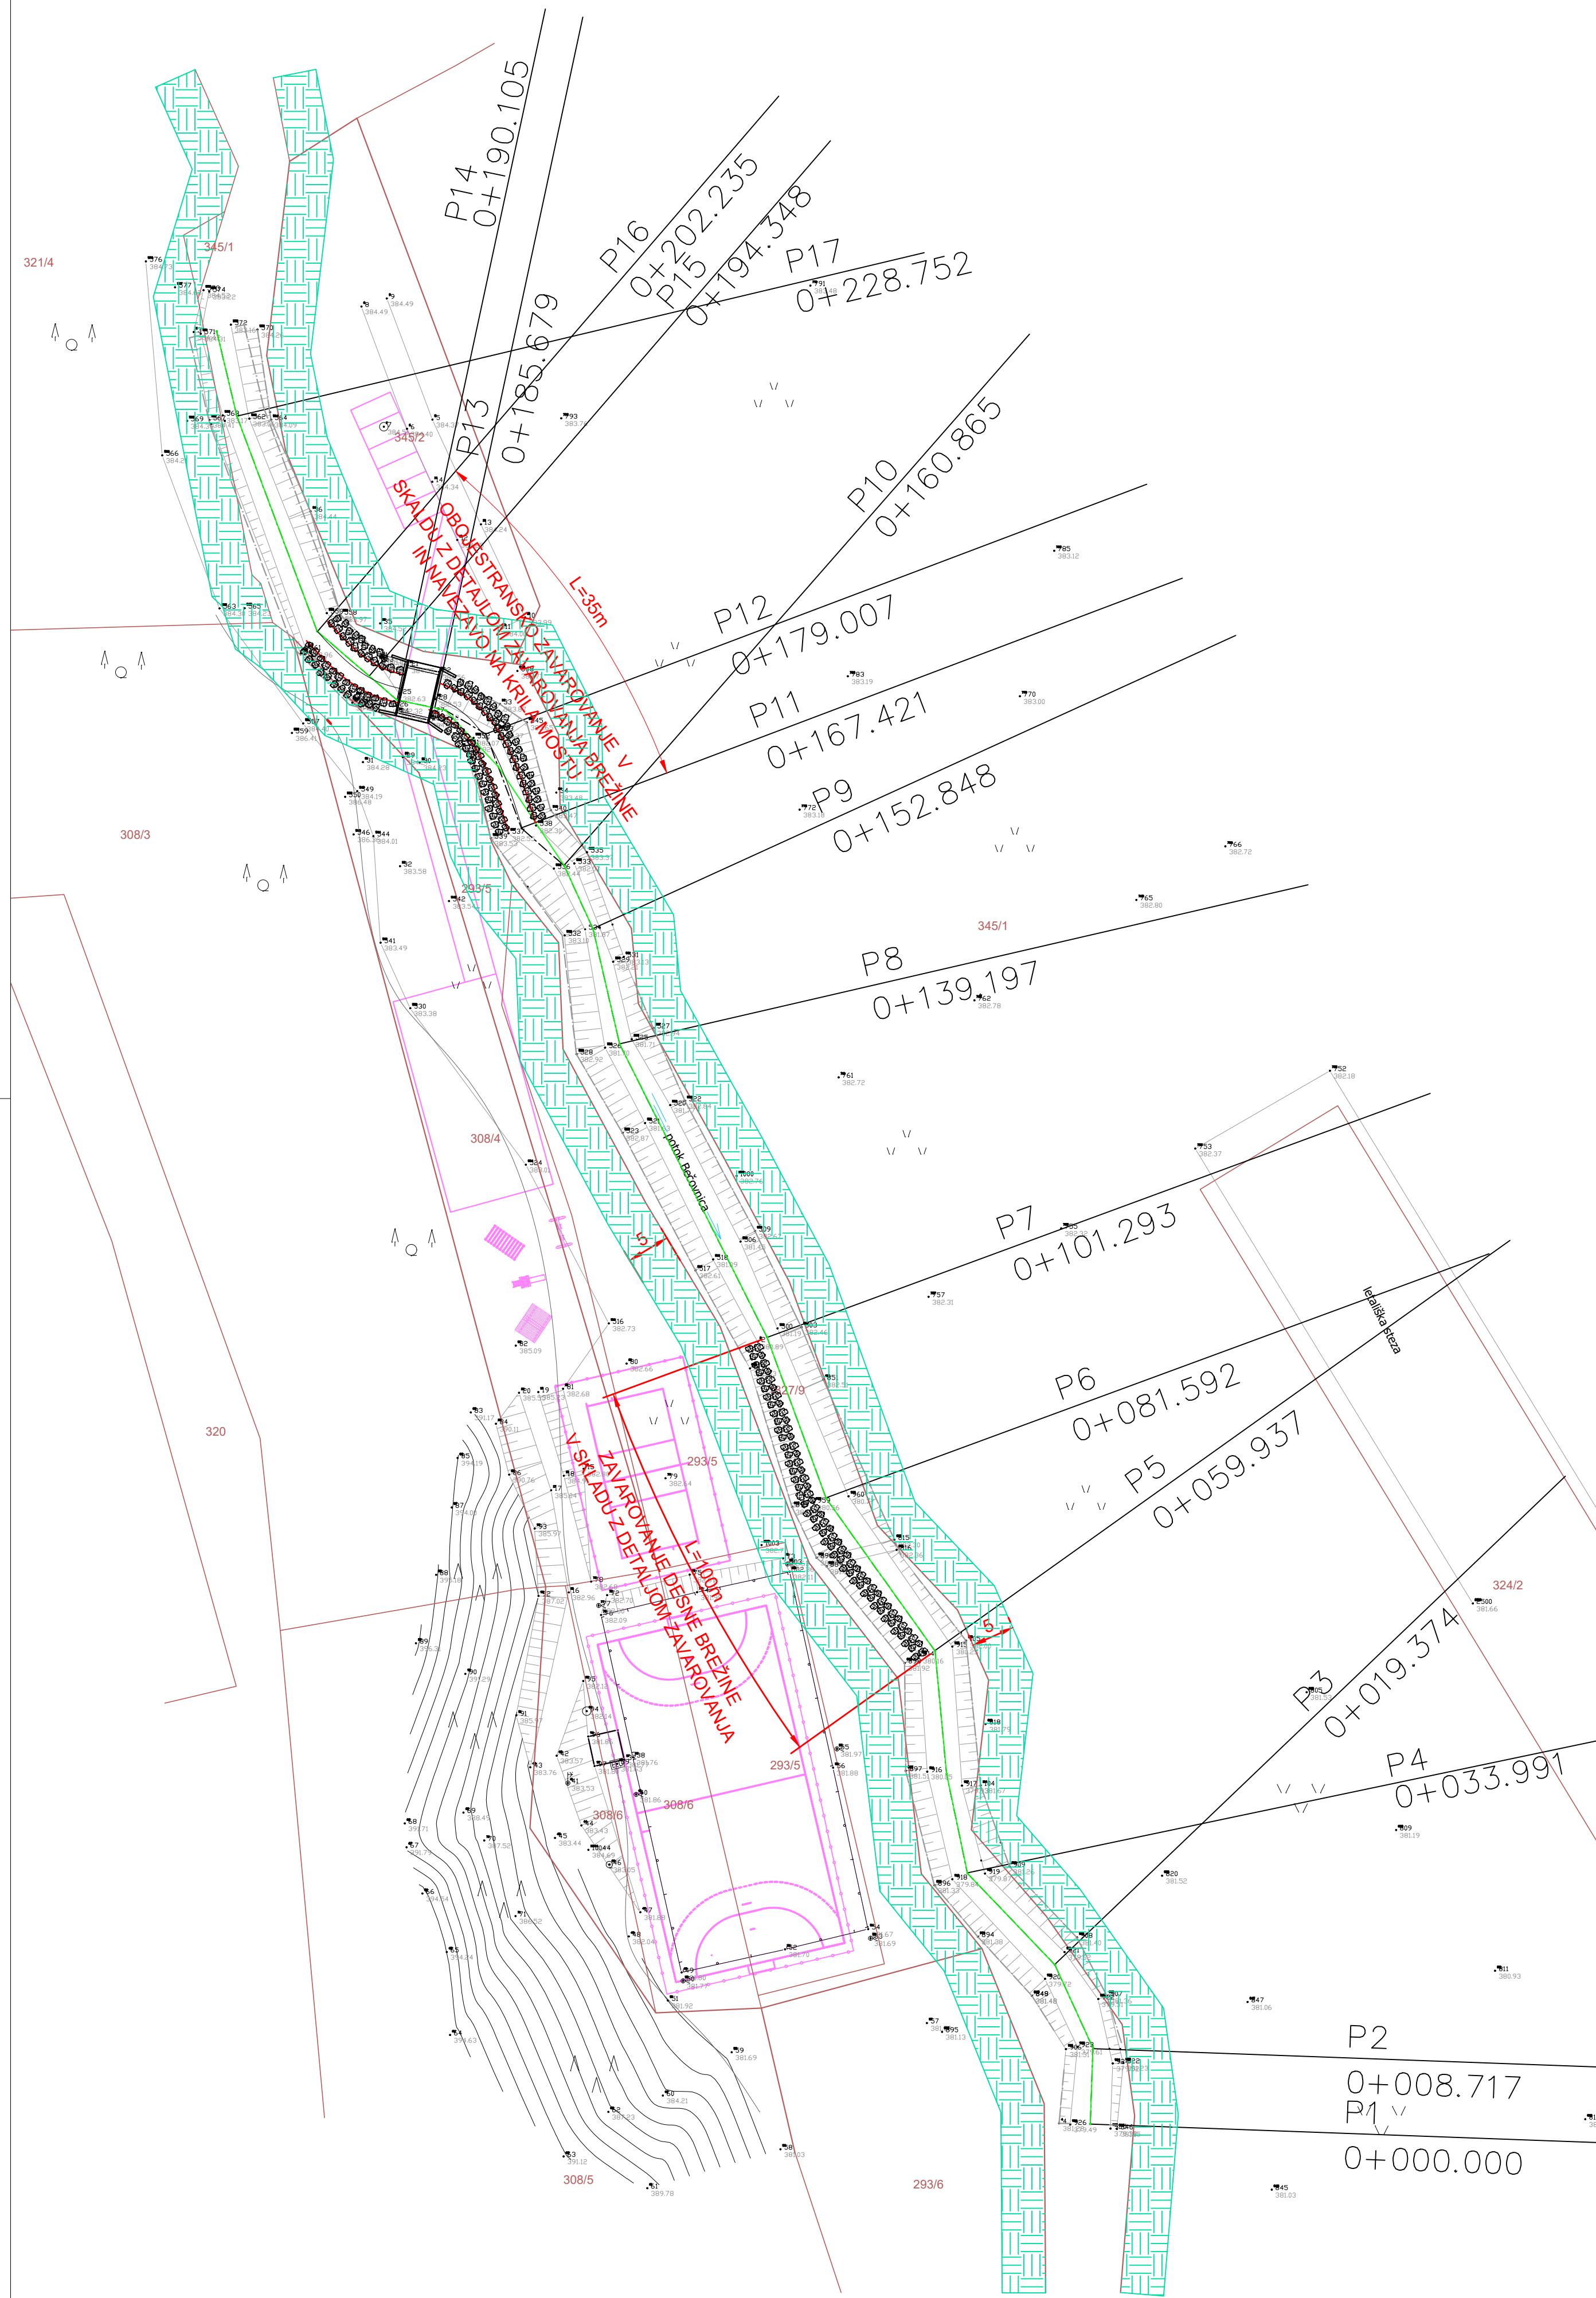


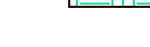

LEGENDA:

-  Zaščitni pas vodotoka, 5m
-  Prečni profili
-  Os vodotoka
-  Meja obdelave

Spremembe:		Opis sprememb:		Datum:		Podpis:	
Izvedba:		Narednik:		Lokacija:		Cena:	
OBČINA ŠOŠTANJ		OBČINA ŠOŠTANJ		Lajše, Šoštanj			
Trg svobode 12		Trg svobode 12					
3205 Šoštanj		3205 Šoštanj					
Projektant računa:		Ime in priimek:		Identif. šte.		Vrsta računa:	
						TD Elaborat	
Ime in priimek:		Identif. šte.		Vrsta računa:		Vrsta računa:	
Vesna Andrej u.d.l.g.		G - 2294		Vrsta računa:		SITUACIJSKI NAČRT GRADBENIH	
Vesna Andrej u.d.l.g.		G - 2294		Vrsta računa:		UREDITEV VODOTOKA	
Iztok Černoša u.d.l.g.		G - 3454		Vrsta projekta:		Številka račna:	
Vrsta projekta:		Številka projekta:		Datum:		Številka račna:	
1:500		006-2016		februar 2017		006-2016-H	
Naslov projekta:		Naslov projekta:		Datum:		Številka račna:	
						10.5.1.6	
Oznaka račna:		Datum:					