

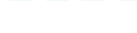





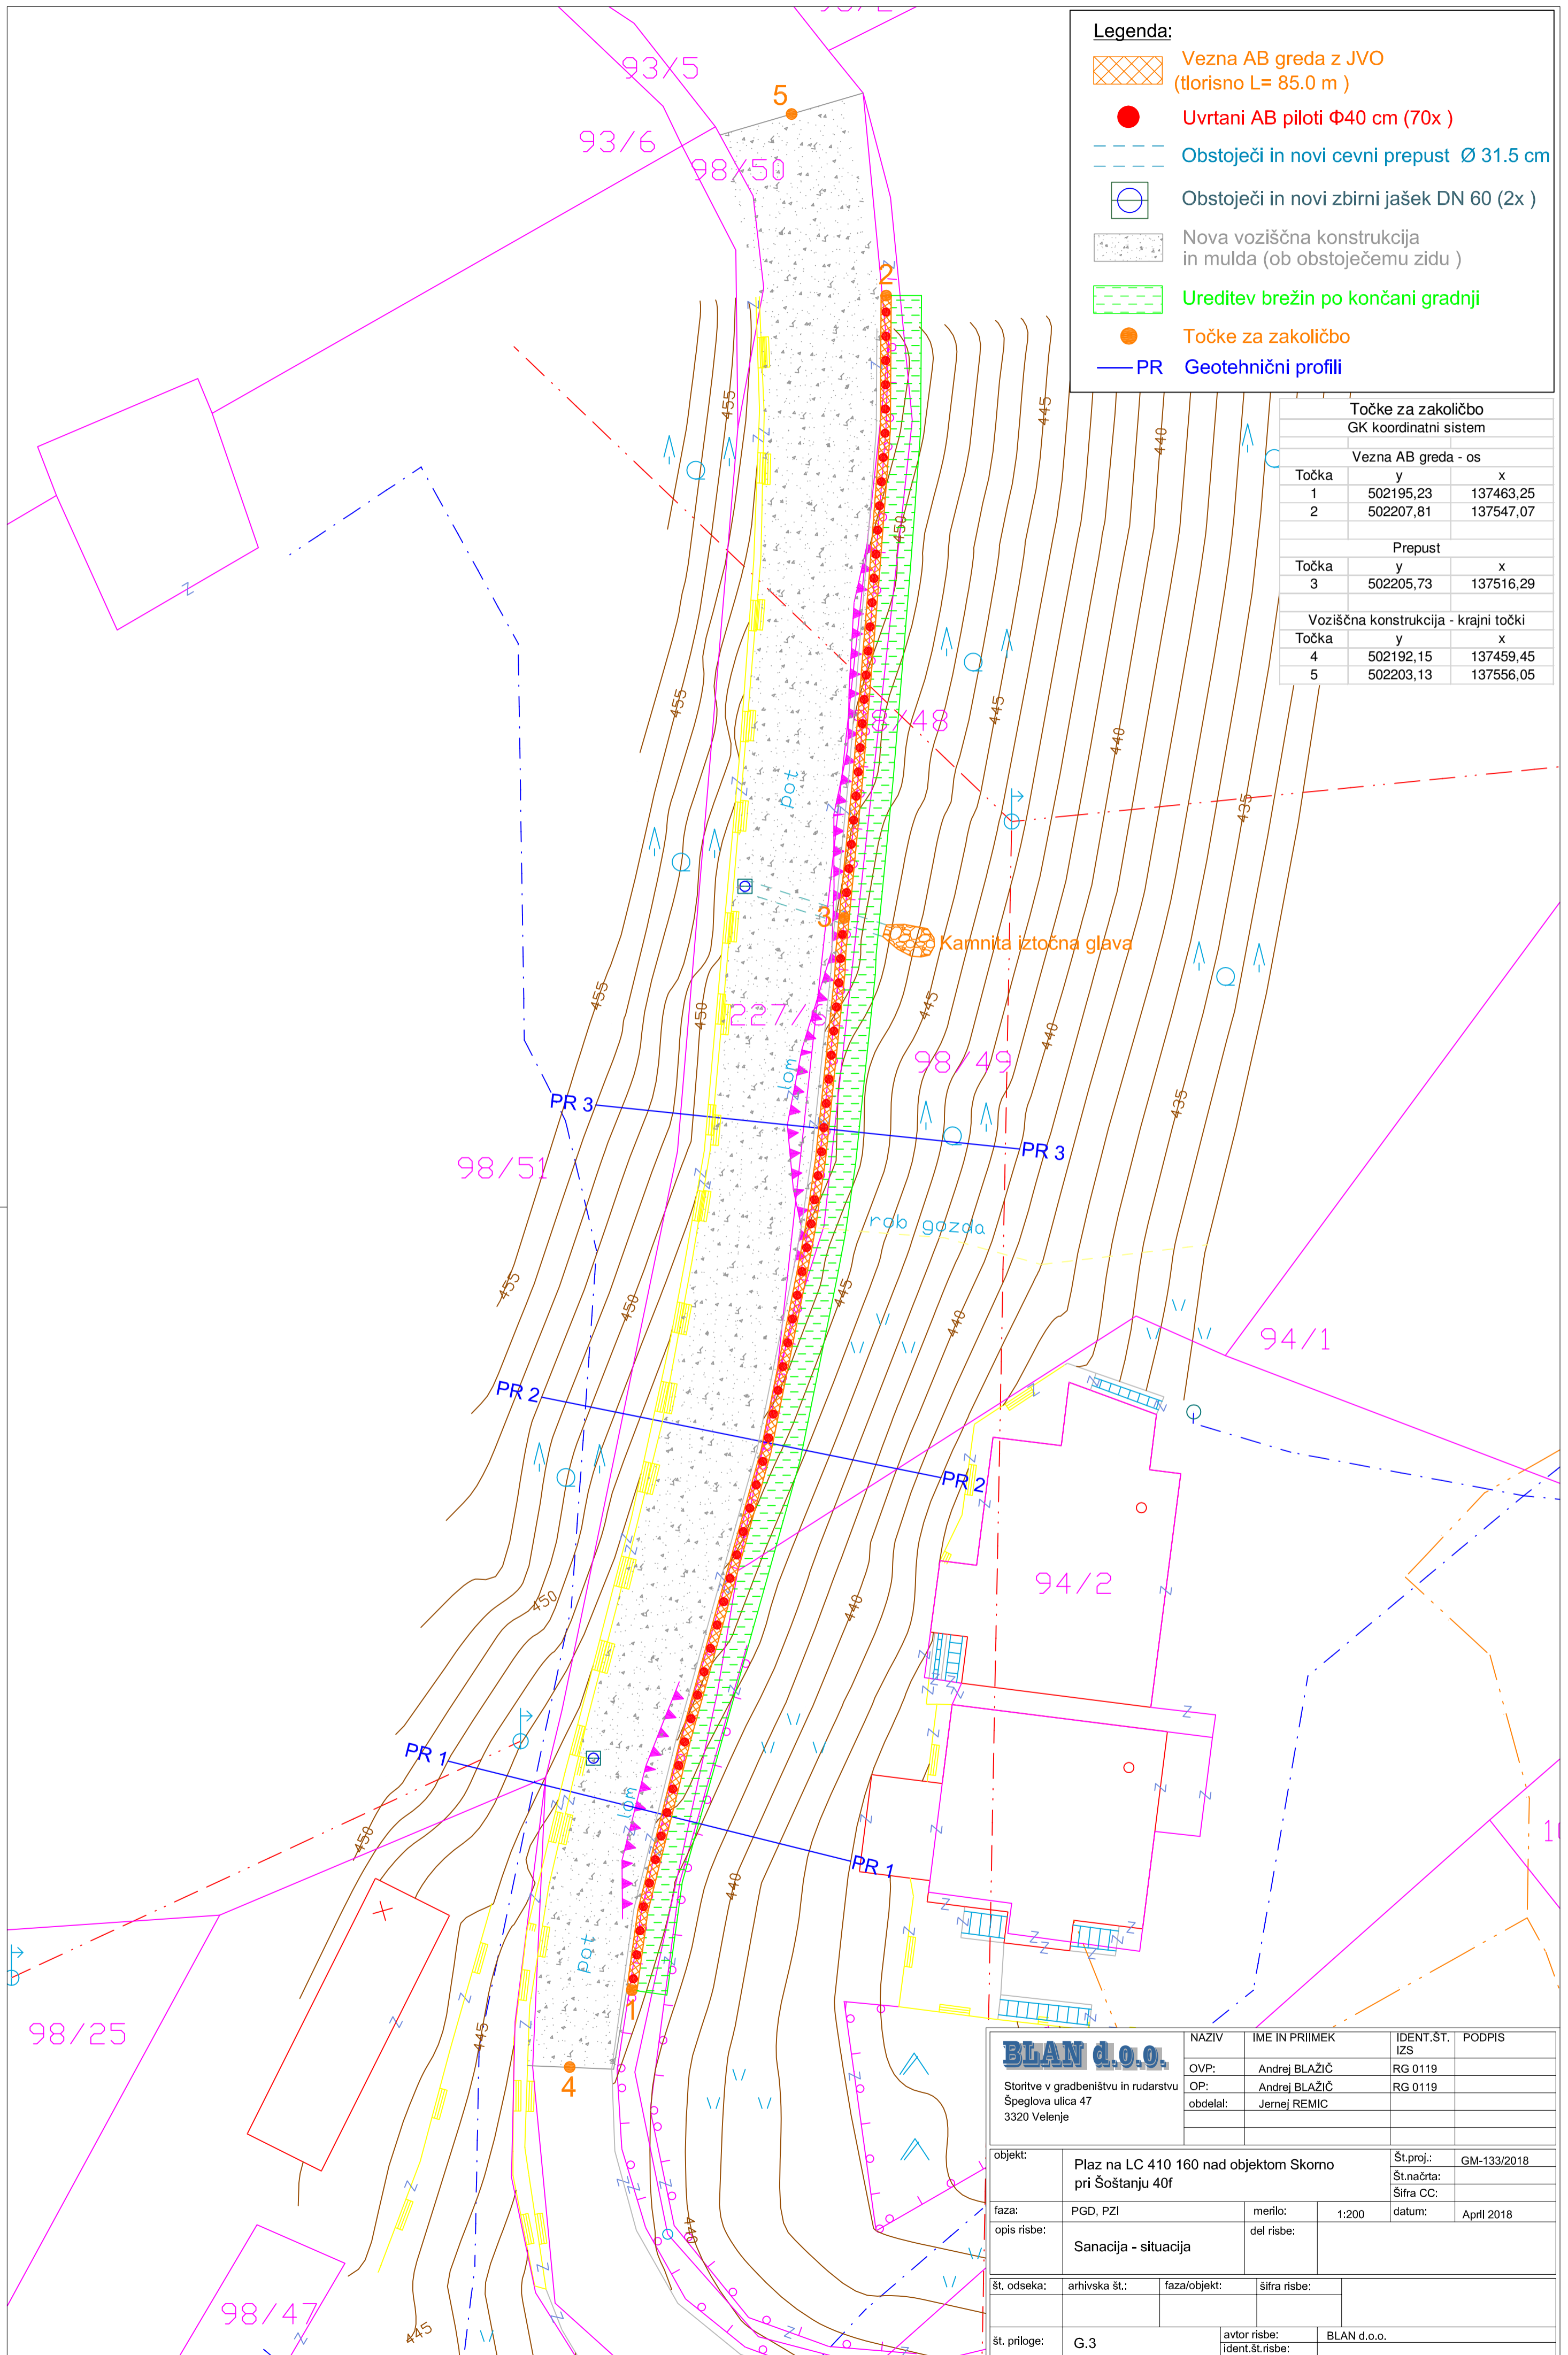


Legenda:

-  Vezna AB greda z JVO (tlorisno L= 85.0 m)
-  Uvrtani AB piloti $\Phi 40$ cm (70x)
-  Obstoječi in novi cevni prepust $\Phi 31.5$ cm
-  Obstoječi in novi zbirni jašek DN 60 (2x)
-  Nova voziščna konstrukcija in mulda (ob obstoječem zidu)
-  Ureditev brežin po končani gradnji
-  Točke za zakoličbo
-  PR Geotehnični profili

Točke za zakoličbo GK koordinatni sistem		
Vezna AB greda - os		
Točka	y	x
1	502195,23	137463,25
2	502207,81	137547,07
Prepust		
Točka	y	x
3	502205,73	137516,29
Voziščna konstrukcija - krajni točki		
Točka	y	x
4	502192,15	137459,45
5	502203,13	137556,05



BLAN d.o.o. Storitve v gradbeništvu in rudarstvu Špeglova ulica 47 3320 Velenje	NAZIV	IME IN PRIMEK	IDENT.ŠT.	PODPIS	
	OVP:	Andrej BLAŽIČ	RG 0119		
	OP:	Andrej BLAŽIČ	RG 0119		
	obdelal:	Jernej REMIC			
objekt:	Plaz na LC 410 160 nad objektom Skomo pri Šoštanju 40f		Št.proj.:	GM-133/2018	
faza:	PGD, PZI	merilo:	1:200	datum:	April 2018
opis risbe:	Sanacija - situacija		del risbe:		
št. odseka:	arhivska št.:	faza/objekt:	šifra risbe:		
št. priloge:	G.3	avtor risbe:	BLAN d.o.o.		
		ident.št.risbe:			