




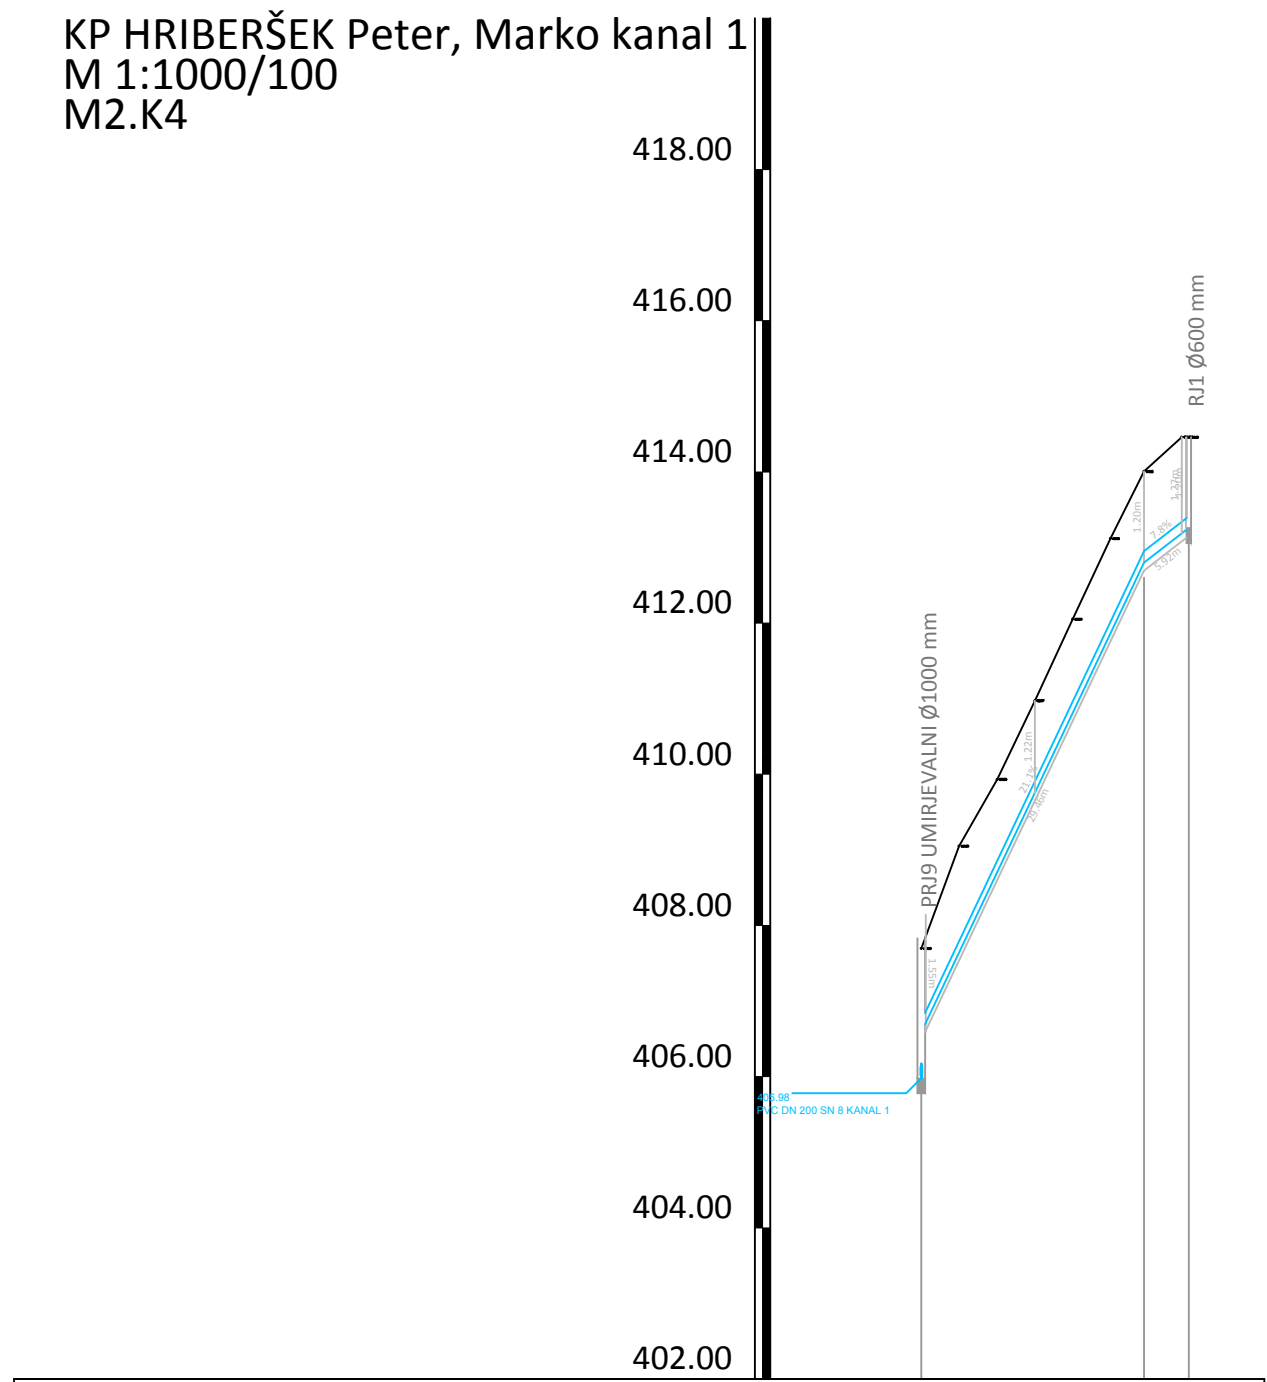


IME	PRIJ9 UMIRJEVALNI - KANAL 1 LOM 3x15°			
STACIONAŽA	0.00			
KOTA TERENA	409.89	409.89	409.89	409.89
KOTA IZTOKA, VTOKA	409.89	409.89	409.89	409.89
GLOBINA IZKOPA	1.31	1.31	1.31	1.31
PADEC	21.1	7.8		
DOLŽINA	29.46	5.90		
CEV PROFIL DOLŽINA	PVC DN 150 SN 8, L=35.38 m			

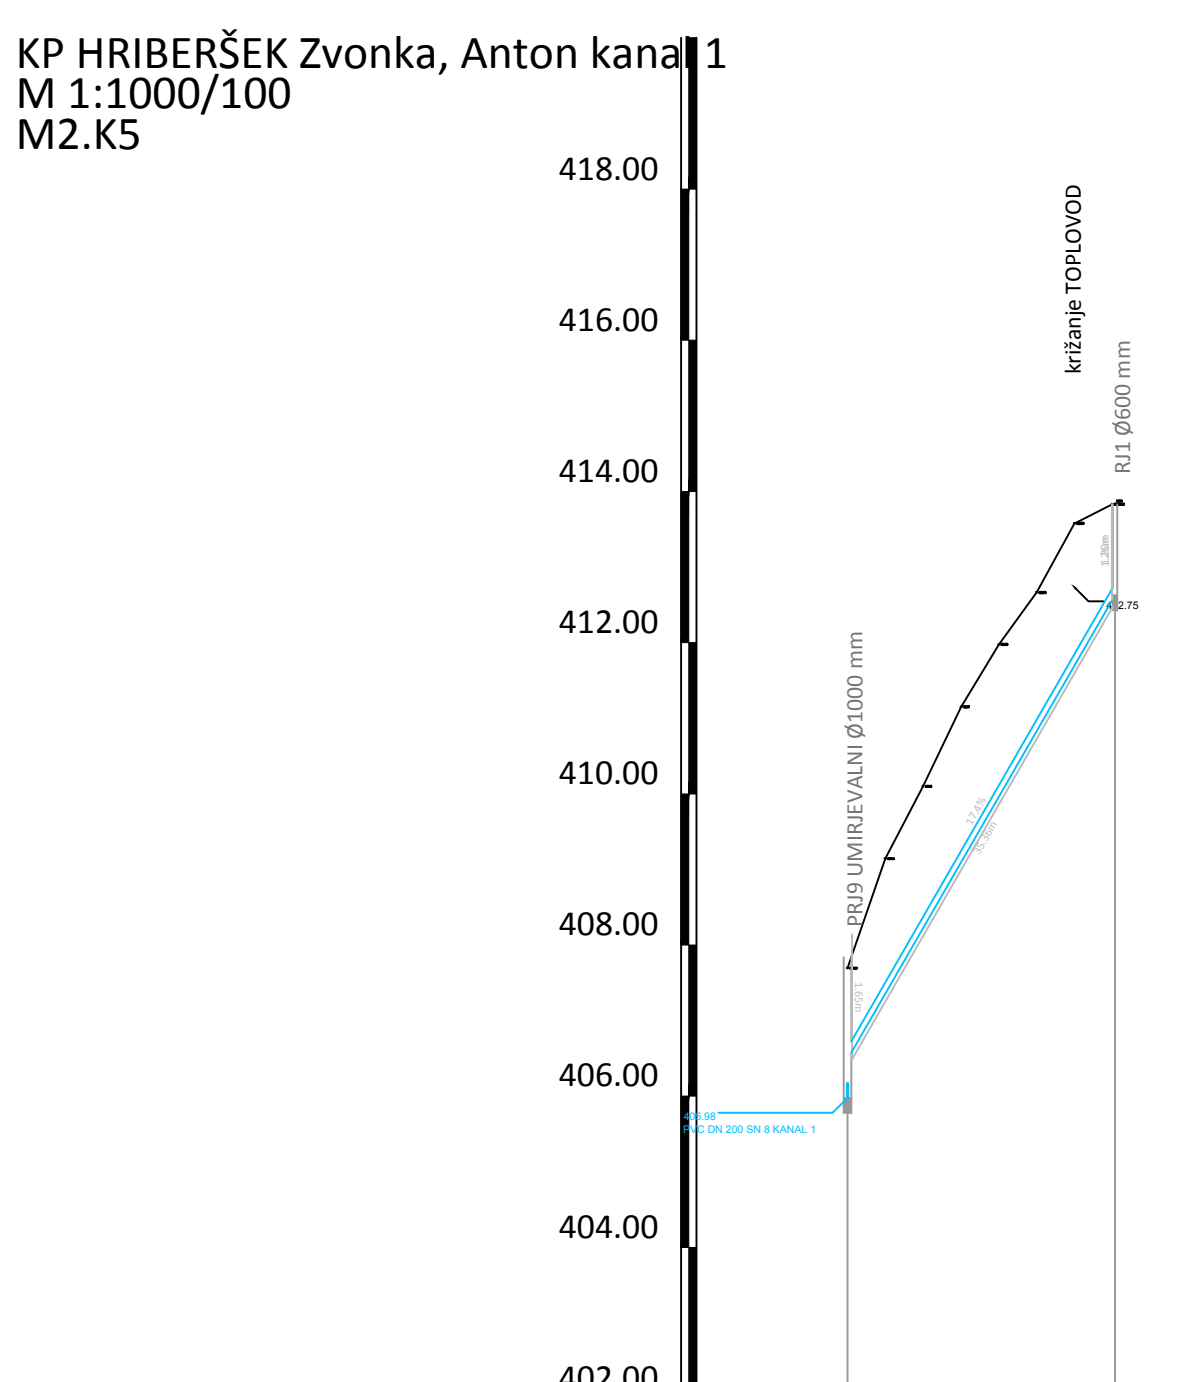


IME	PRIJ9 UMIRJEVALNI - KANAL 1 RJ1			
STACIONAŽA	0.00			
KOTA TERENA	407.69	409.14	411.15	411.98
KOTA IZTOKA, VTOKA	407.69	409.14	411.15	411.98
GLOBINA IZKOPA	1.82	1.31	1.30	1.30
PADEC		17.4		
DOLŽINA		35.36		
CEV PROFIL DOLŽINA	PVC DN 150 SN 8, L=35.36 m			

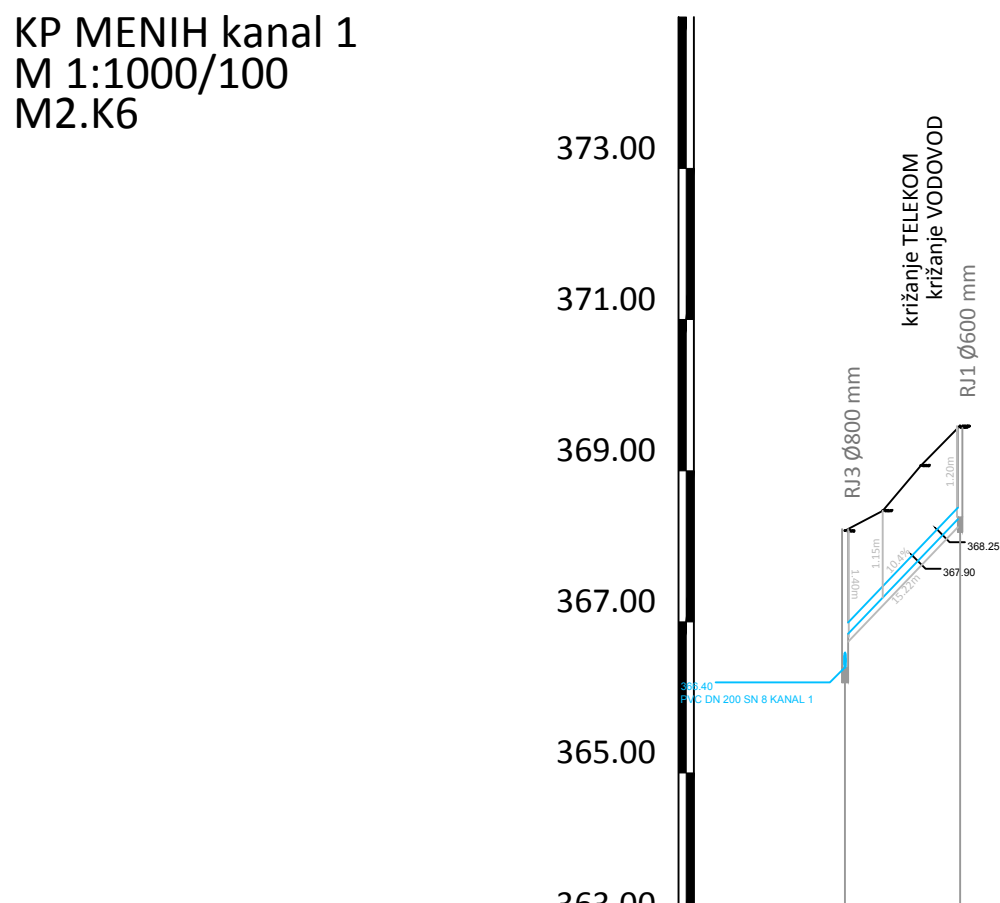

IME	RJ3 - KANAL RJ1			
STACIONAŽA	0.00			
KOTA TERENA	366.20	366.47	366.57	366.59
KOTA IZTOKA, VTOKA	366.20	366.47	366.57	366.59
GLOBINA IZKOPA	1.91	1.51	1.30	1.30
PADEC		10.4		
DOLŽINA		15.22		
CEV PROFIL DOLŽINA	PVC DN 150 SN 8, L=15.22 m			

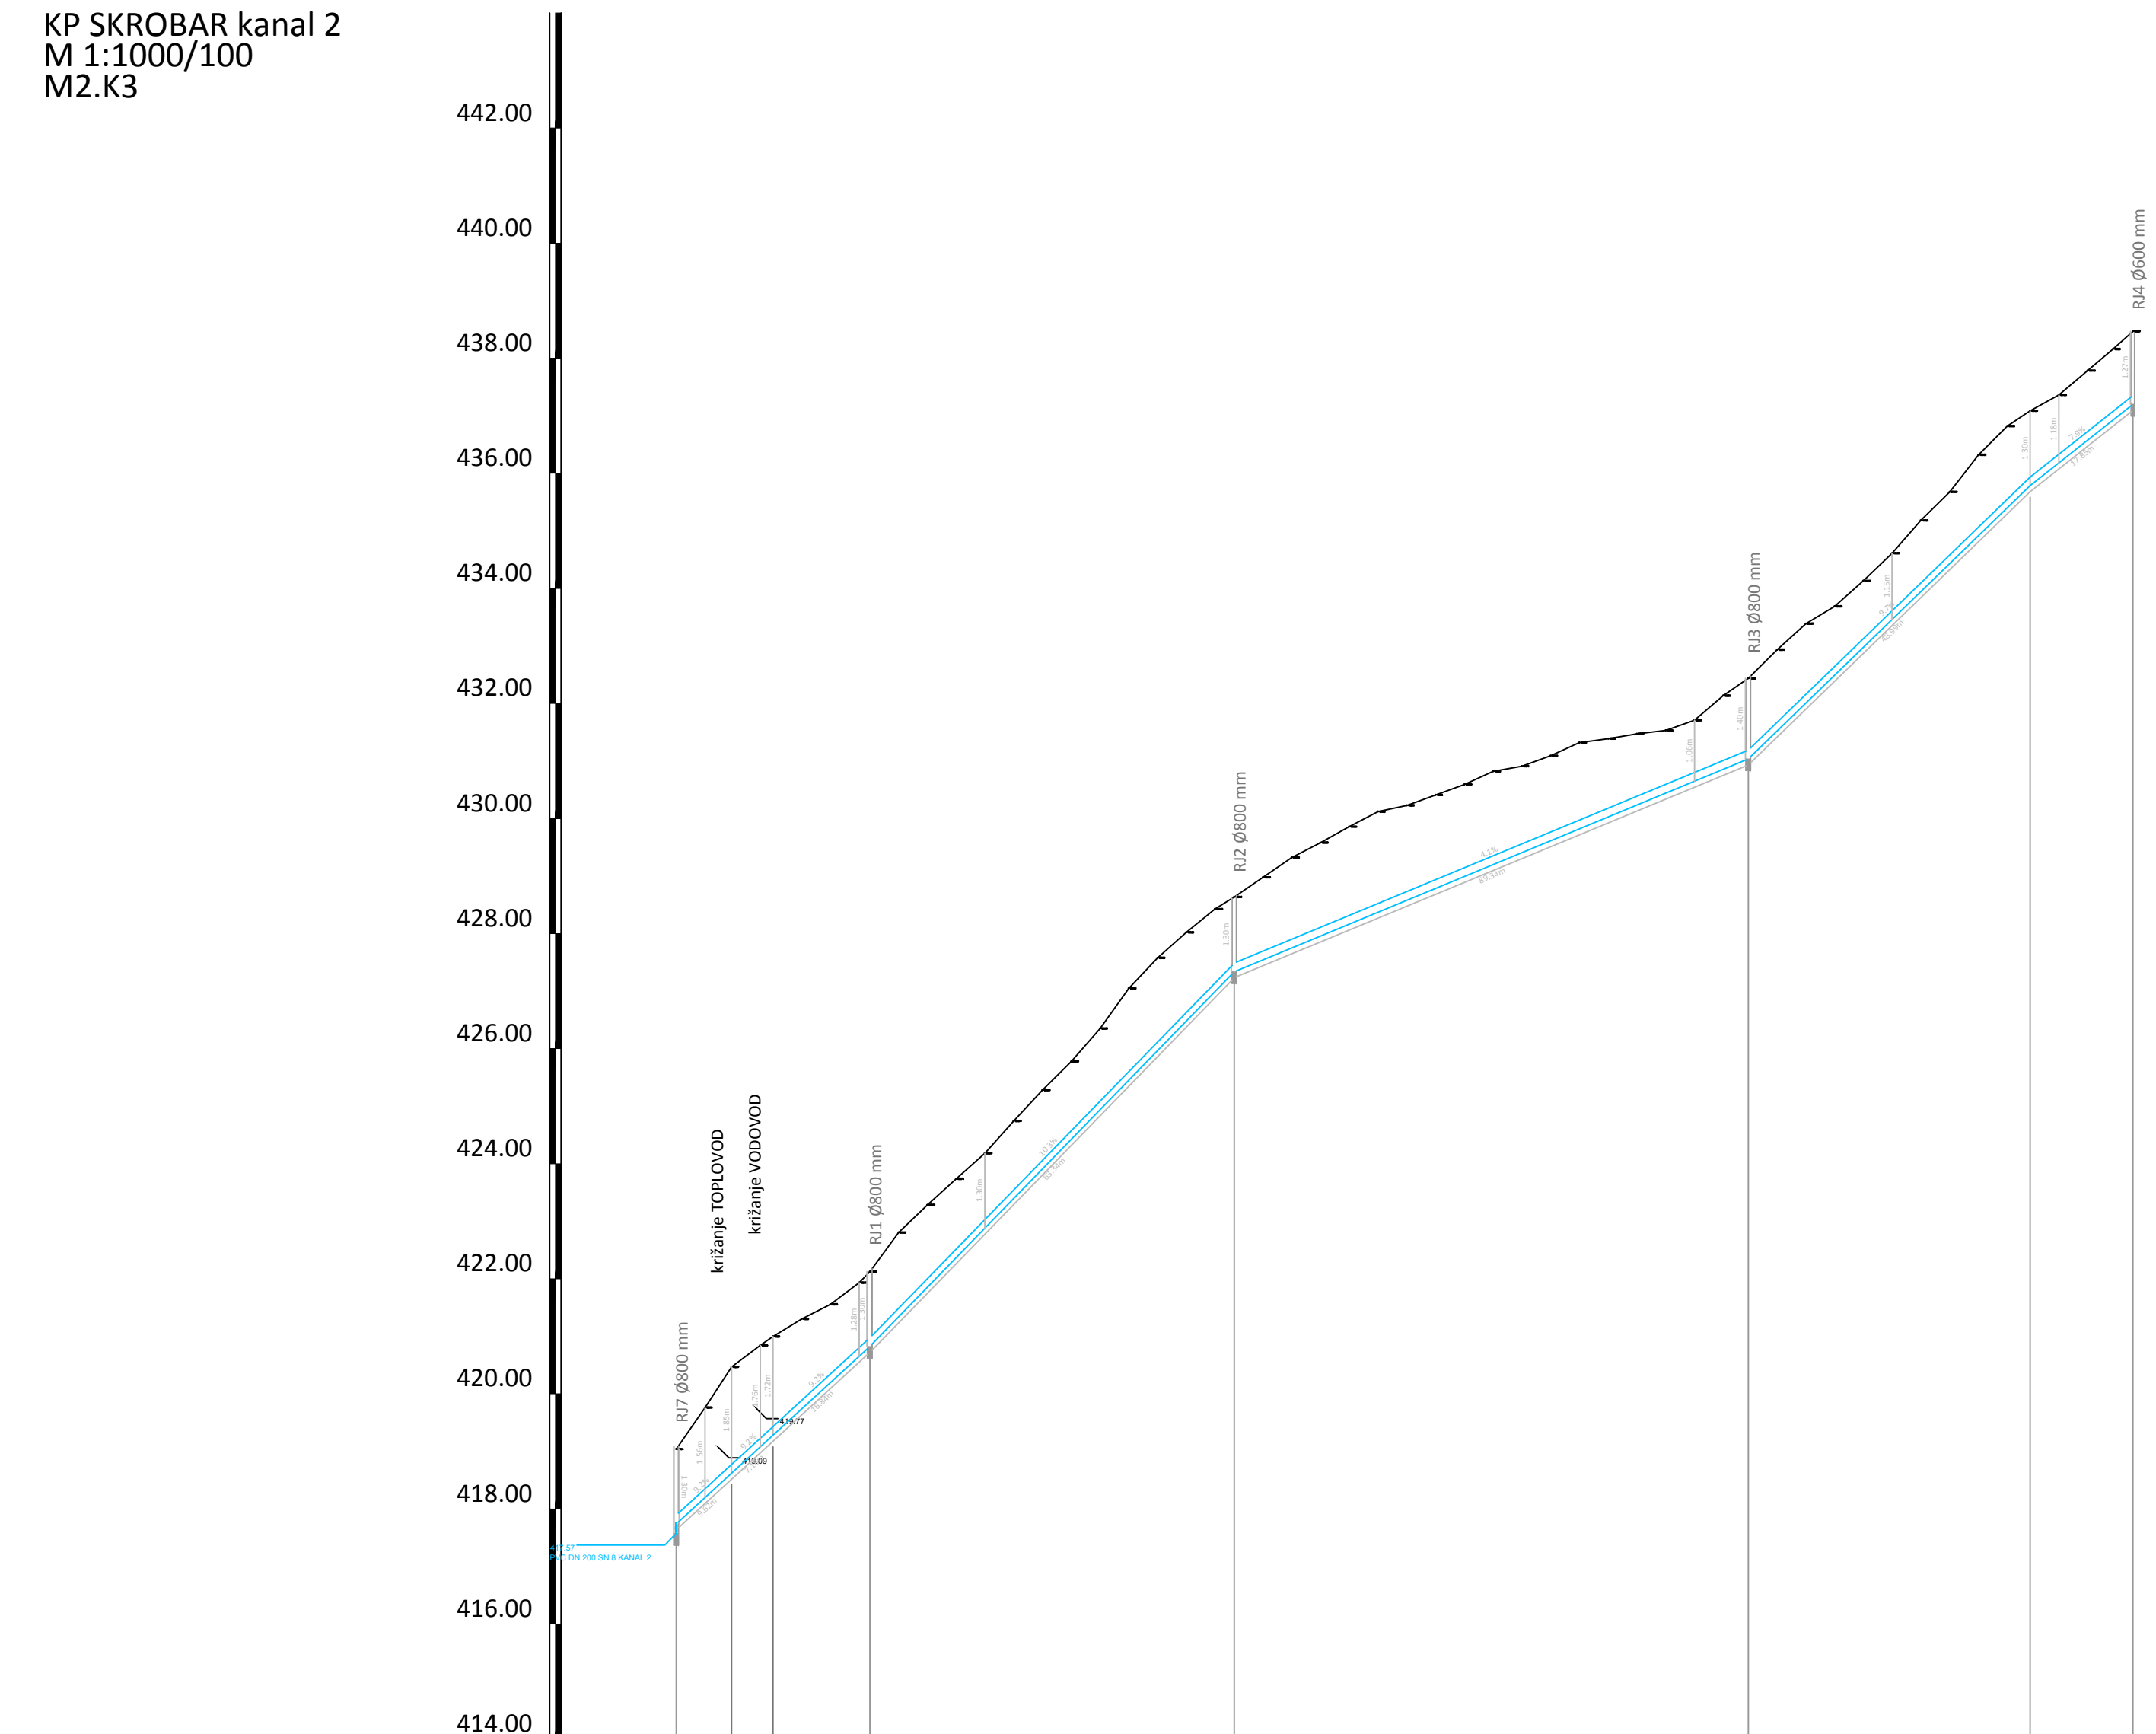

IME	RJ7 - KANAL 2 2 lom 15°x2 RJ1			
STACIONAŽA	0.00			
KOTA TERENA	419.04	419.04	419.04	419.04
KOTA IZTOKA, VTOKA	419.04	419.04	419.04	419.04
GLOBINA IZKOPA	1.57	1.40	1.40	1.37
PADEC	9.2	10.3	4.1	9.7
DOLŽINA	9.62	7.18	16.84	63.34
CEV PROFIL DOLŽINA	PVC DN 150 SN 8, L=253.16 m			

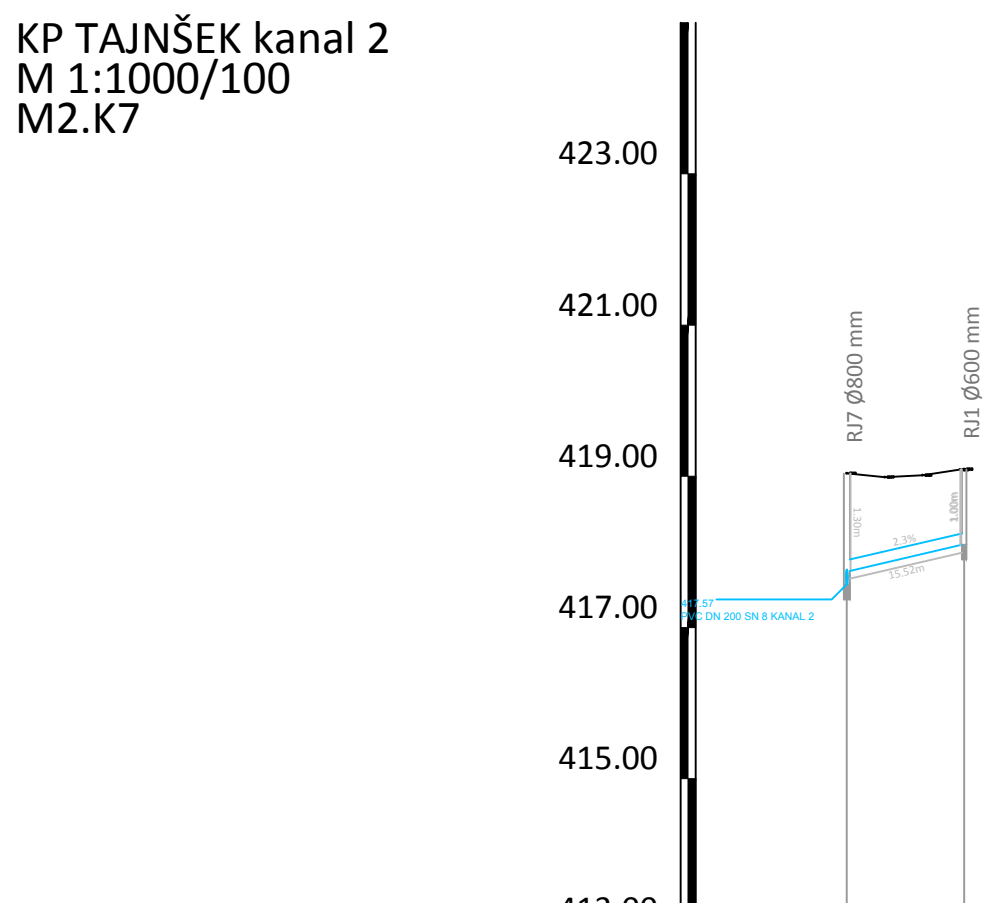

IME	RJ7 - KANAL RJ1			
STACIONAŽA	0.00			
KOTA TERENA	418.04	418.04	418.04	418.04
KOTA IZTOKA, VTOKA	418.04	418.04	418.04	418.04
GLOBINA IZKOPA	1.57	1.40	1.10	1.10
PADEC		2.3		
DOLŽINA		15.52		
CEV PROFIL DOLŽINA	PVC DN 150 SN 8, L=15.52 m			

Spremembe:	Opis spremembe:		Datum:	Podpis:

Investitor:	OBČINA ŠOŠTANJ Trig svetovske 12 3320 Šoštanj	Objekt:	Kanalizacija Topolšica - območje Menih - cerkev, Jakob		
Projektant:	KOMUNALNO PODJETJE VELENJE, d.o.o. Koprska cesta 377b, 3320 Velenje 	Vrsta načrta/prikaza:	3 NAČRT GRADBENIH KONSTRUKCIJ IN DRUGI GRADBENI NAČRTI		
Vsebine:	VZDOLŽNI PROFILI KANALIZACIJSKIH PRIKLJUČKOV - območje Menih - cerkev		Merilo:	M 1:1000/100	
Odgovorni vodja projekta:	Saša MILUŠ, dipl.inž.grad.	Id št.: G-3321		Vrsta projekta:	PZI
Odgovorni projektant:	Lučka ČAMPA, univ.dipl.inž.vod.kom.inž.	Id št.: G-3280		Št. projekta:	245-KA/2015
Sodelavec - projektant:				Št. lista:	3.5.2.2
Datum:	junij 2016				