
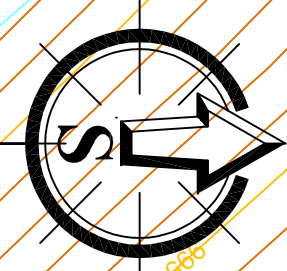


- Legenda:
- DPSH Lokacija dinamične penetracije Pagani TG 63 -100
  - Geotehnični profil

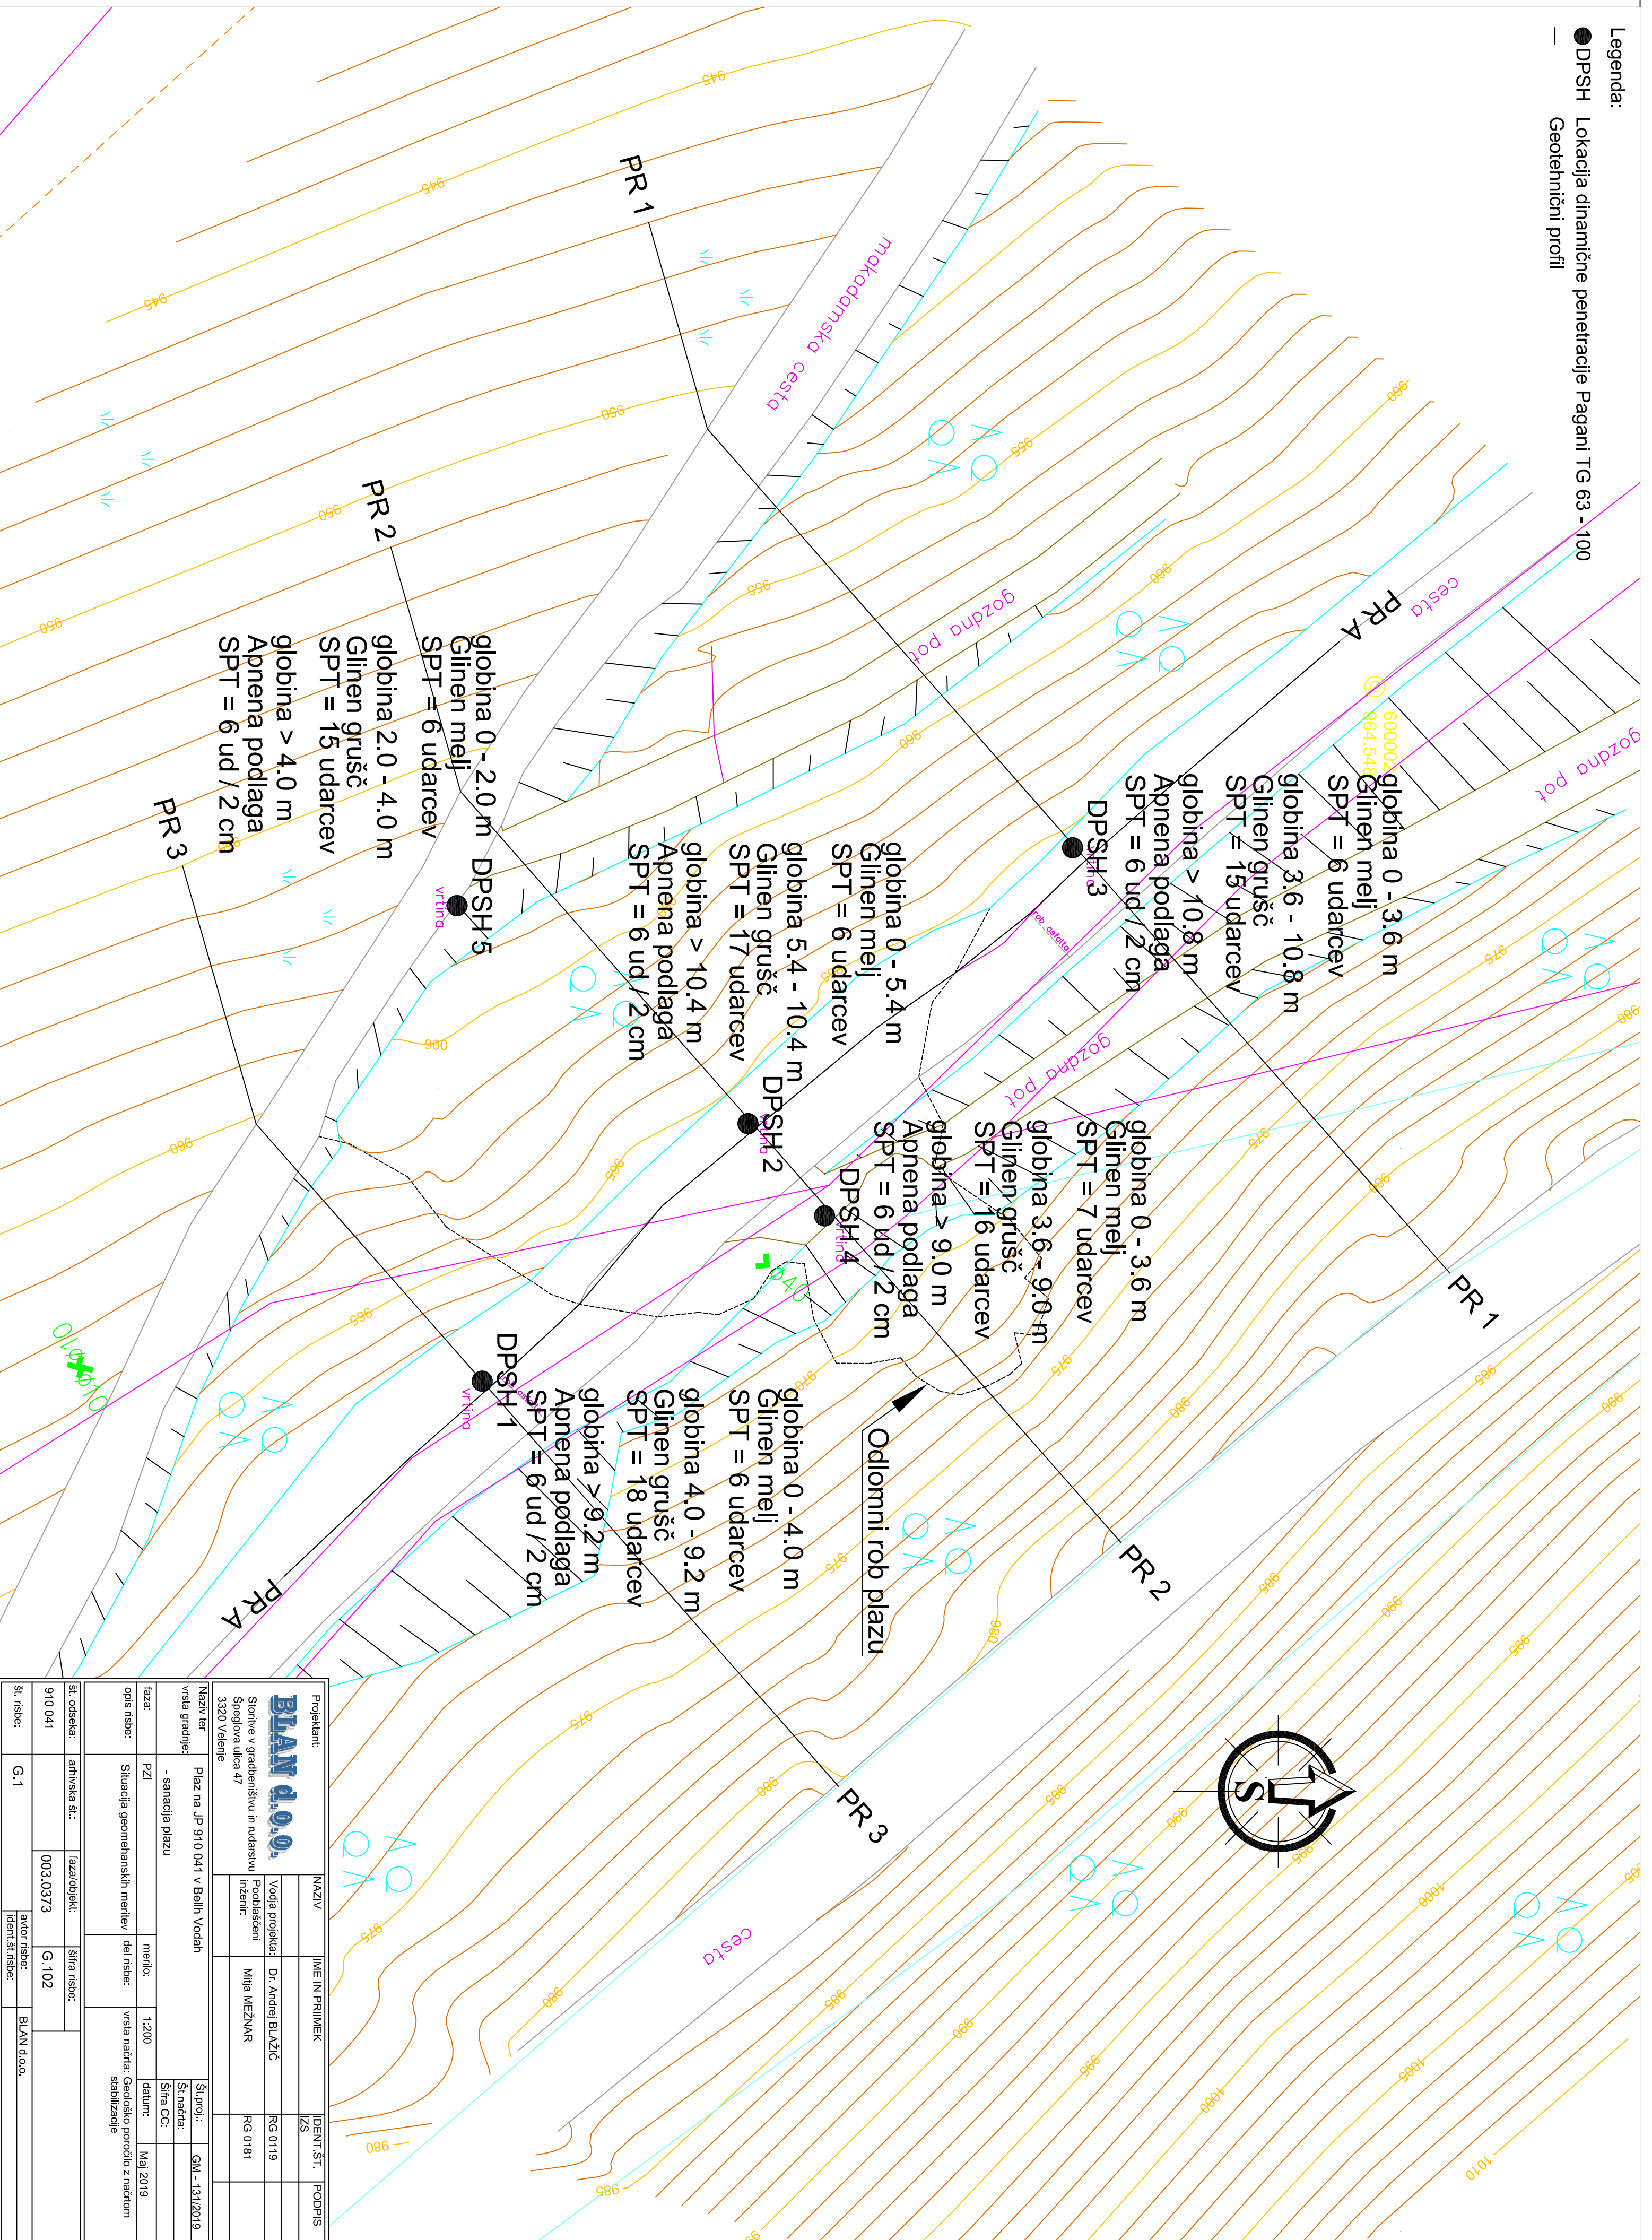

Projektant:		BLAN d.o.o.		Naziv:		IME IN PRIIMEK		IDENT. ŠT.		PODPIS	
Složitve v gradbeništvu in inženirstvu		Špeglova ulica 47 3320 Velenje		Vodja projekta:		Dr. Andrej BLAŽIČ		RG 0119			
vrsta gradnje:		- sanacija plazju		Poblaščenec:		Milica MEŽNAR		RG 0181			
faza:		PZ1		merilo:		1:200		Šifra CC:		Maj 2019	
opis risbe:		Situacija geometrijskih meritev		del risbe:		vrsta načrta: Geološko poročilo z načrtom stabilizacije		datum:		Maj 2019	
št. odseka:		arhivska št.:		fazni objekt:		šifra risbe:		Šifra prof.:		GM - 131/2019	
910 041		003.0373		G.102		Šifra CC:		Šifra risbe:		BLAN d.o.o.	
št. risbe:		G.1		avtor risbe:		ident. št. risbe:		avtor risbe:		BLAN d.o.o.	