
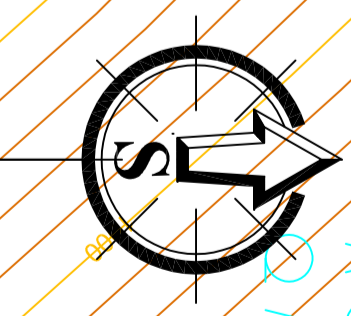


**K.o. Bele Vode (945):**

- št. parcele: 331/3 – poseg v parcelo cca 22 m<sup>2</sup> – 0,9 % celotne parcele,
- št. parcele: 332/2 – poseg v parcelo cca 207 m<sup>2</sup> – 15,2 % celotne parcele,
- št. parcele: 359/1 – poseg v parcelo cca 208 m<sup>2</sup> – 1,3 % celotne parcele,
- št. parcele: 359/2 – poseg v parcelo cca 1 m<sup>2</sup> – 0,02 % celotne parcele,
- št. parcele: 969/2 – poseg v parcelo cca 22 m<sup>2</sup> – 9,0 % celotne parcele,
- št. parcele: 973/1 – poseg v parcelo cca 40 m<sup>2</sup> – 0,09 % celotne parcele.

**Legenda:**

Poseg na parcelo

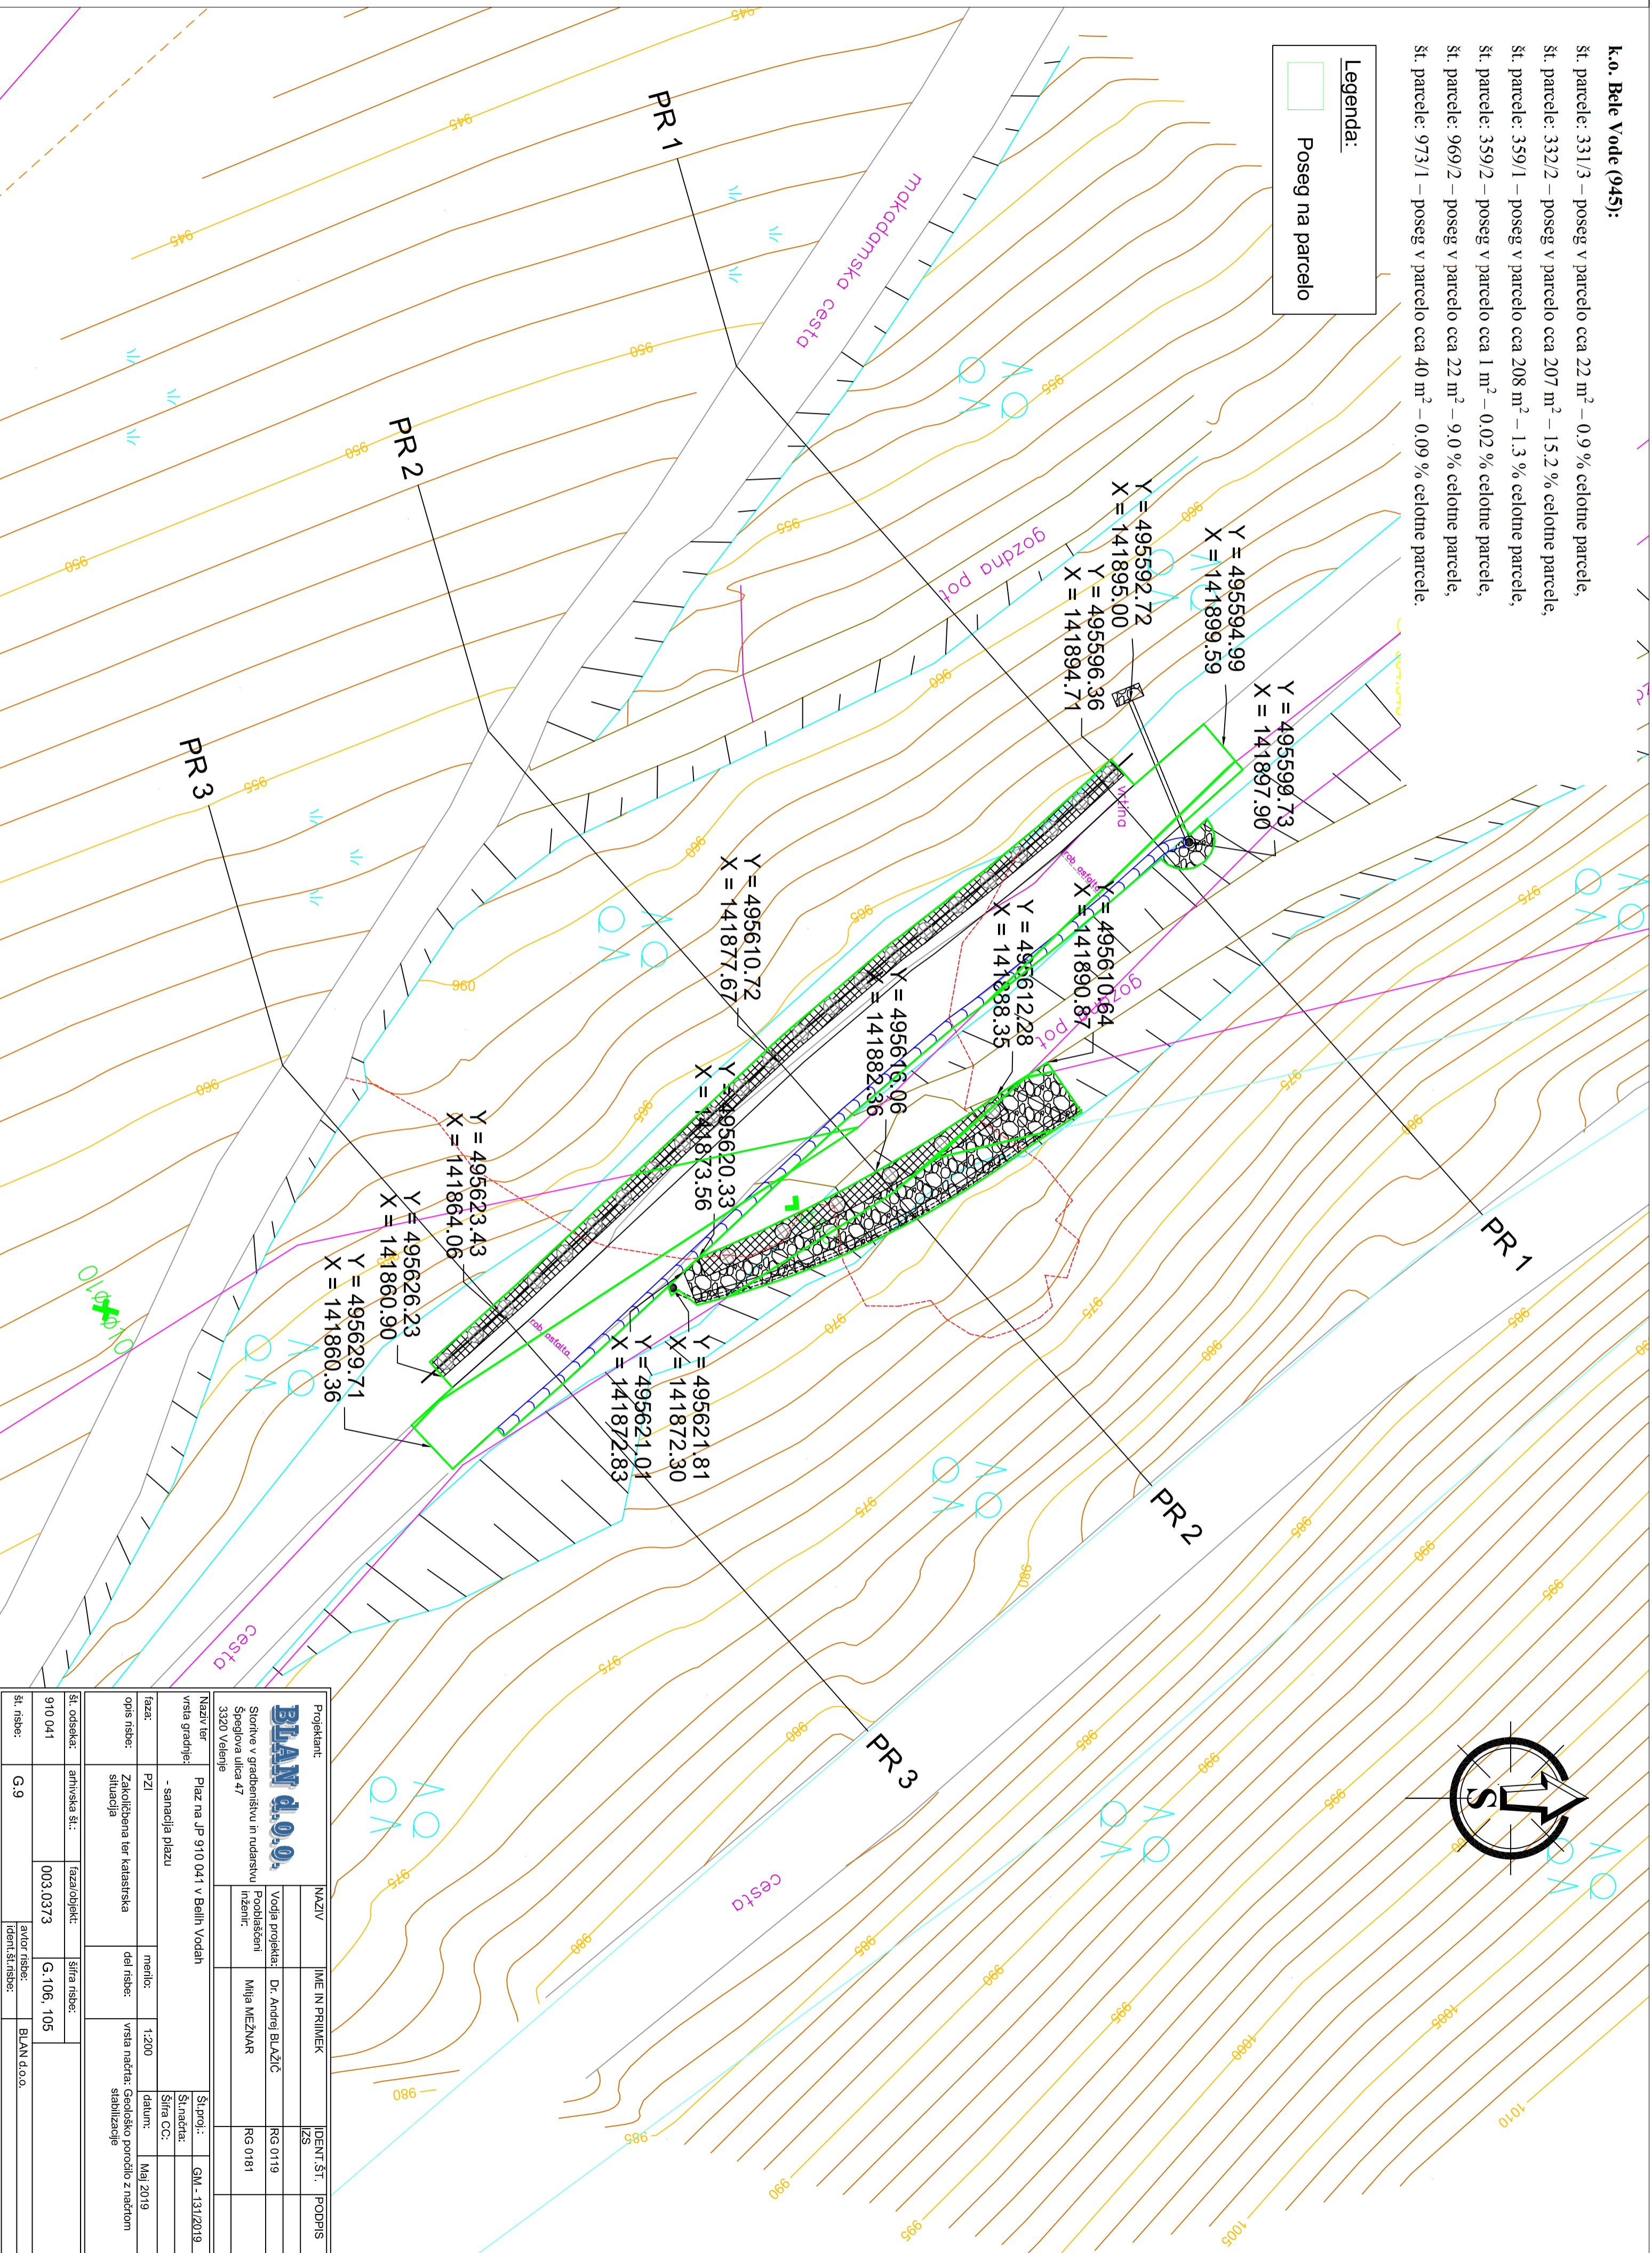

Projektant:		BLAN d.o.o.		Naziv:		IME IN PRILIMEK		IDENT. ŠT.		PODPIS	
vrsta gradnje:		- sanacija plazu		Vodja projekta:		Dr. Andrej BLAŽIČ		RG 0119			
faza:		PZ1		Poblaščenec:		Milja MEŽNAR		RG 0181			
opis risbe:		Zaključena ter. katastrska situacija		inženir:							
št. odseka:		arhivska št.:		faza/objekt:		šifra risbe:		Št.proj.:		GM. 131/2019	
910 041		003.0373		G.106.105		G.106.105		Št.načrta:		Maj 2019	
št. risbe:		G.9		avtor risbe:		BLAN d.o.o.		Šifra CC:			
				ident. št. risbe:				datum:		Maj 2019	
								vredn. načrt:		Geološko poročilo z načrtom stabilizacije	
Naziv ter. vrsta gradnje:		Plaz na up 910 041 v Belih Vodah		Št. prof.:		GM. 131/2019		Št. načrta:			
3320 Velenje				Šifra CC:				datum:		Maj 2019	
Složitve v gradbeništvu in rudarstvu		Špegljova ulica 47		inženir:				vredn. načrt:		Geološko poročilo z načrtom stabilizacije	
Projektant:		BLAN d.o.o.		Vodja projekta:		Dr. Andrej BLAŽIČ		RG 0119			
vrsta gradnje:		- sanacija plazu		Poblaščenec:		Milja MEŽNAR		RG 0181			
faza:		PZ1		inženir:							
opis risbe:		Zaključena ter. katastrska situacija		Šifra risbe:							
št. odseka:		arhivska št.:		faza/objekt:		šifra risbe:		Št. prof.:		GM. 131/2019	
910 041		003.0373		G.106.105		G.106.105		Št. načrta:		Maj 2019	
št. risbe:		G.9		avtor risbe:		BLAN d.o.o.		Šifra CC:			
				ident. št. risbe:				datum:		Maj 2019	
								vredn. načrt:		Geološko poročilo z načrtom stabilizacije	