


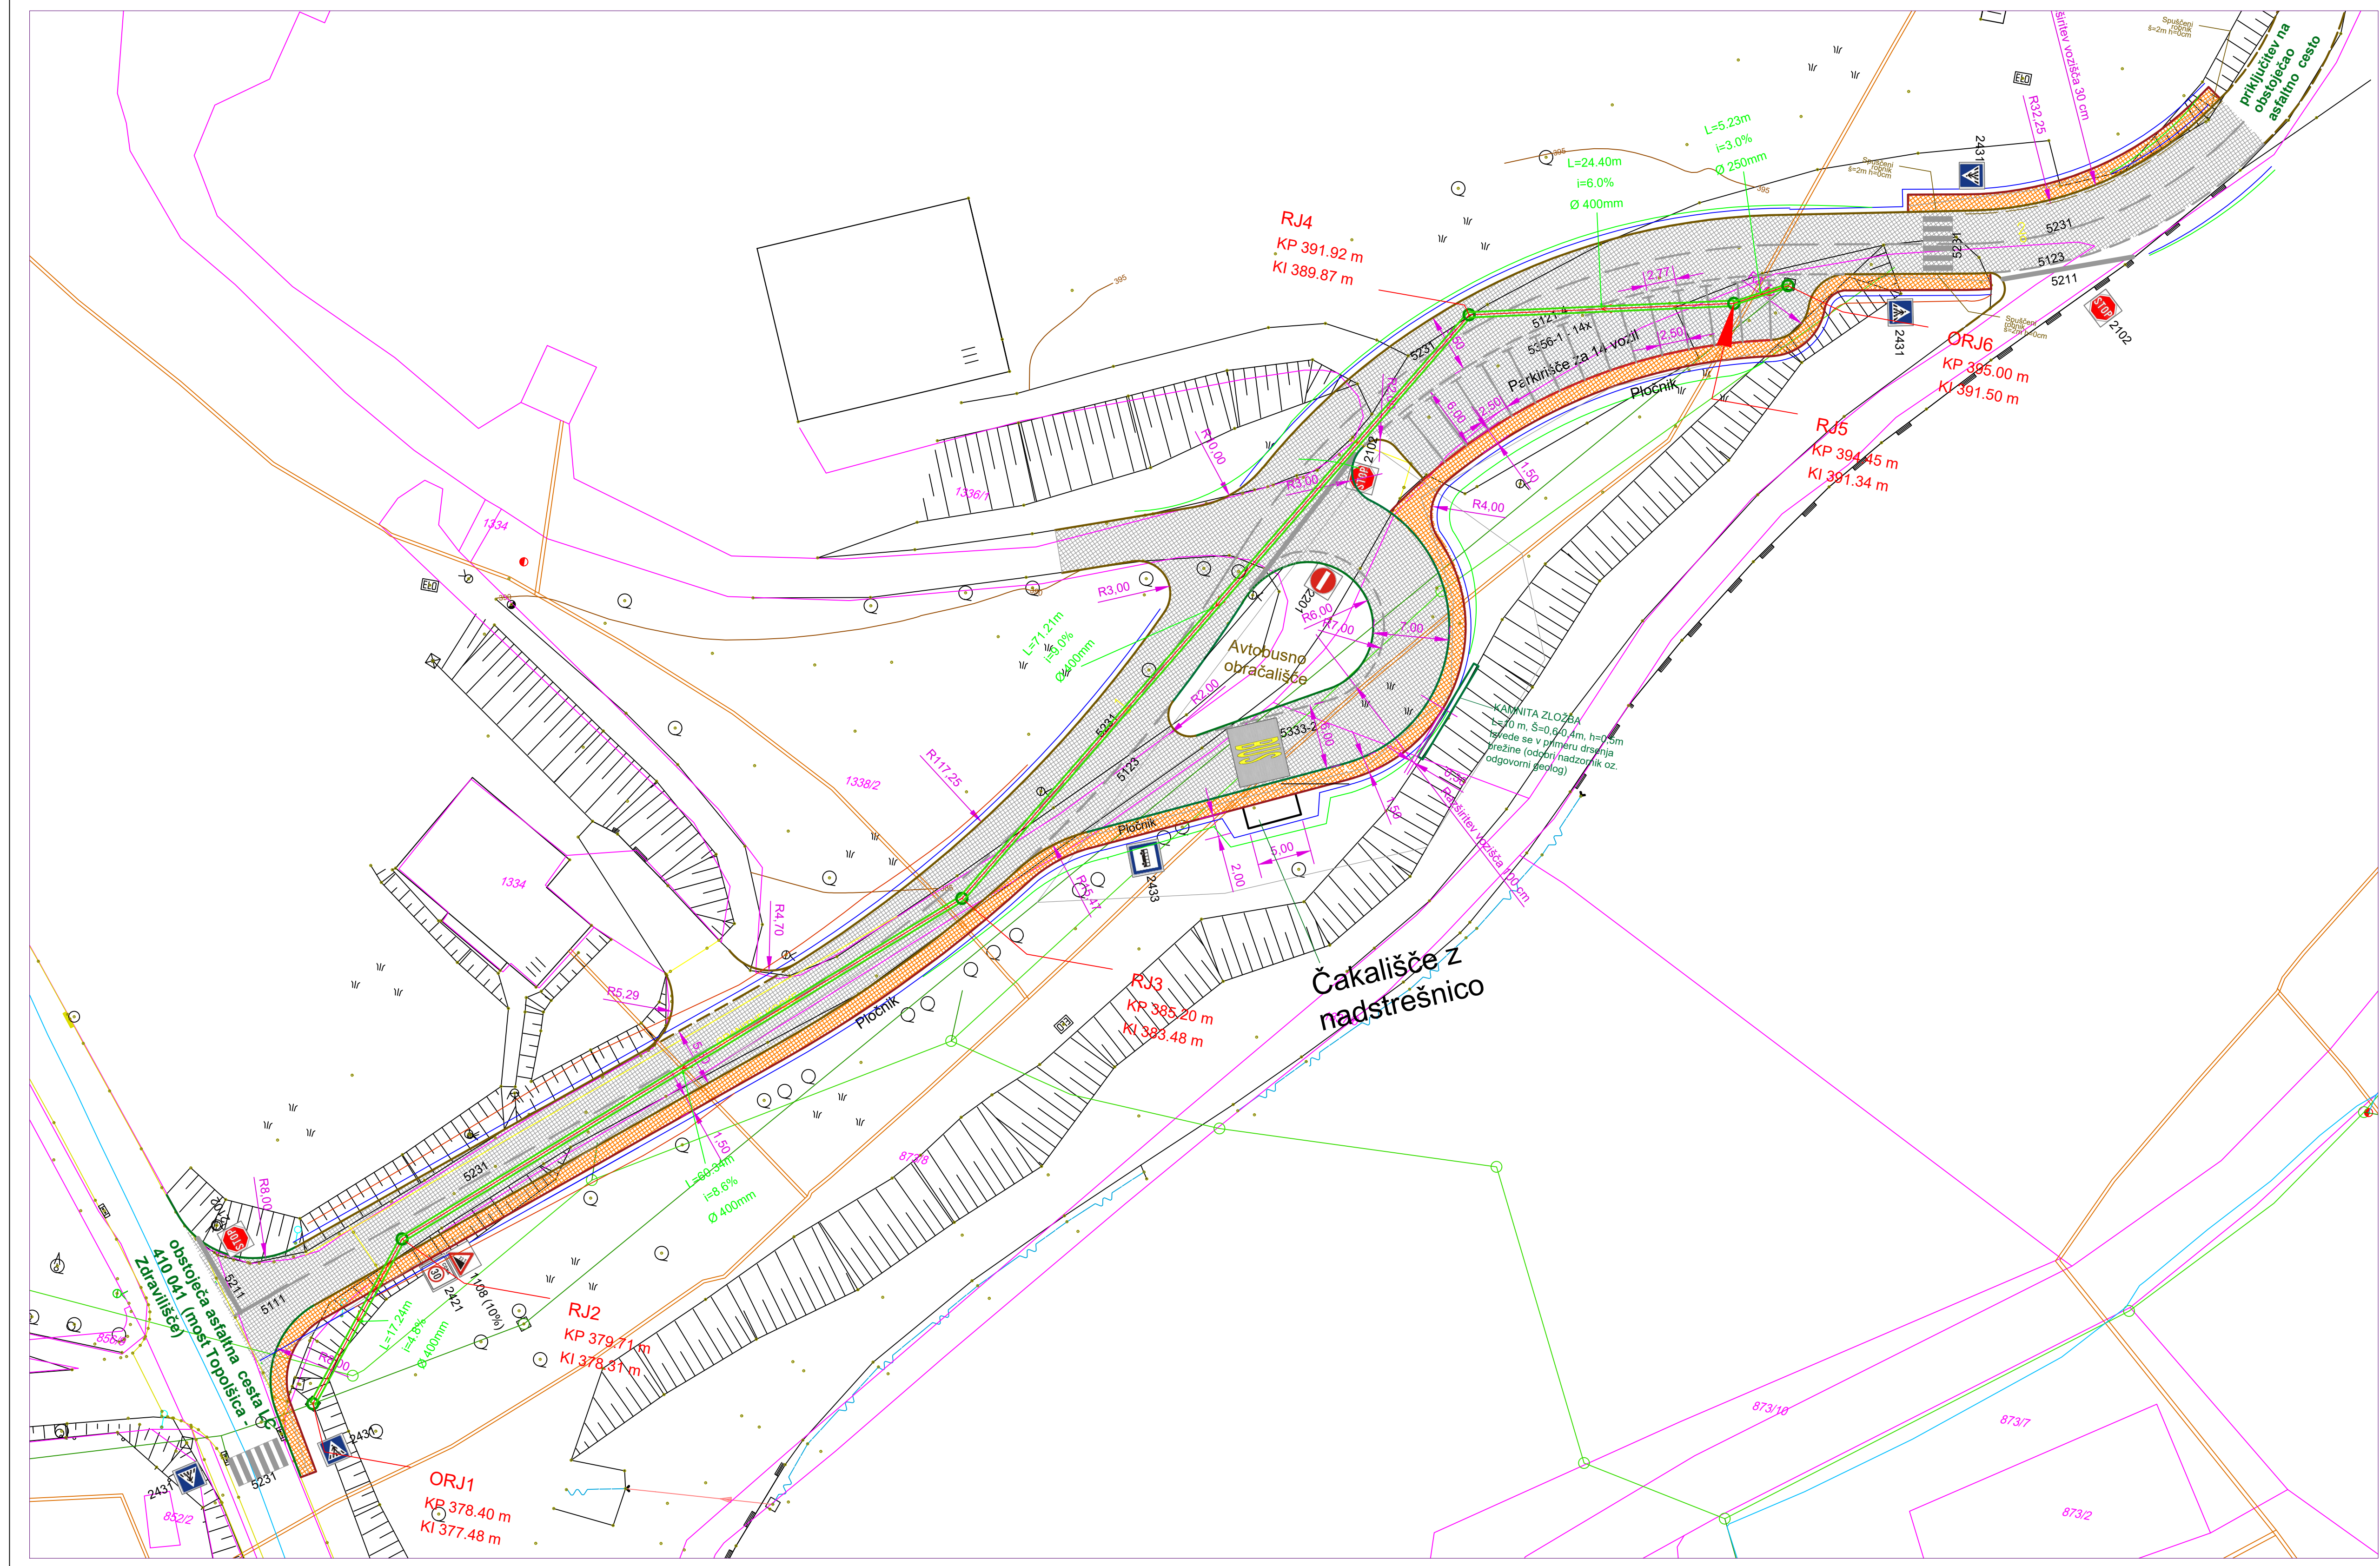

- ASFALTNE POVRŠINE - CESTE IN PARKIRIŠČE
- PLOČNIK
- CESTNI ROBNIK 8-015 cm
- ROBNIK PLOČNIKA 8-8 cm

Investitor:	OBČINA ŠOŠTANJ Trg svobode 12 3325 Šoštanj		
Projektant:	KOMUNALNO PODJETJE VELENJE, d.o.o. Koroška cesta 371b, 3320 Velenje		Vrsta načrta/prikaza: 2 NAČRTI S PODROČJA GRADBENIŠTVA
Objekt:	Obnova javne poti JP 910 972 do bolnice Topolišica		
Vsebina:	SITUACIJA UREDITVE IN KOTIRANJA		Merilo: M 1 : 250
Vodja projekta:	Domen BASTIČ, dipl.inž.grad.	Iskl.: G - 4015	Vrsta projekta: PZI
Problematični inženir:	Domen BASTIČ, dipl.inž.grad.	Iskl.: G - 4015	St. projekta:
Soizvajalec - projektant:			504-INF/2018
Datum:	november 2018		St. lista: 2.2