


D:\One drive\OneDrive - kp-velenje.si\DELO\PROJEKTI\DELO_656_KA_METLECE_BLOK\DELO\91_PZI_ZA_SOGLASJA\02_GRAFIKA\01_Situacija_KA_Metlece_20200904.dwg

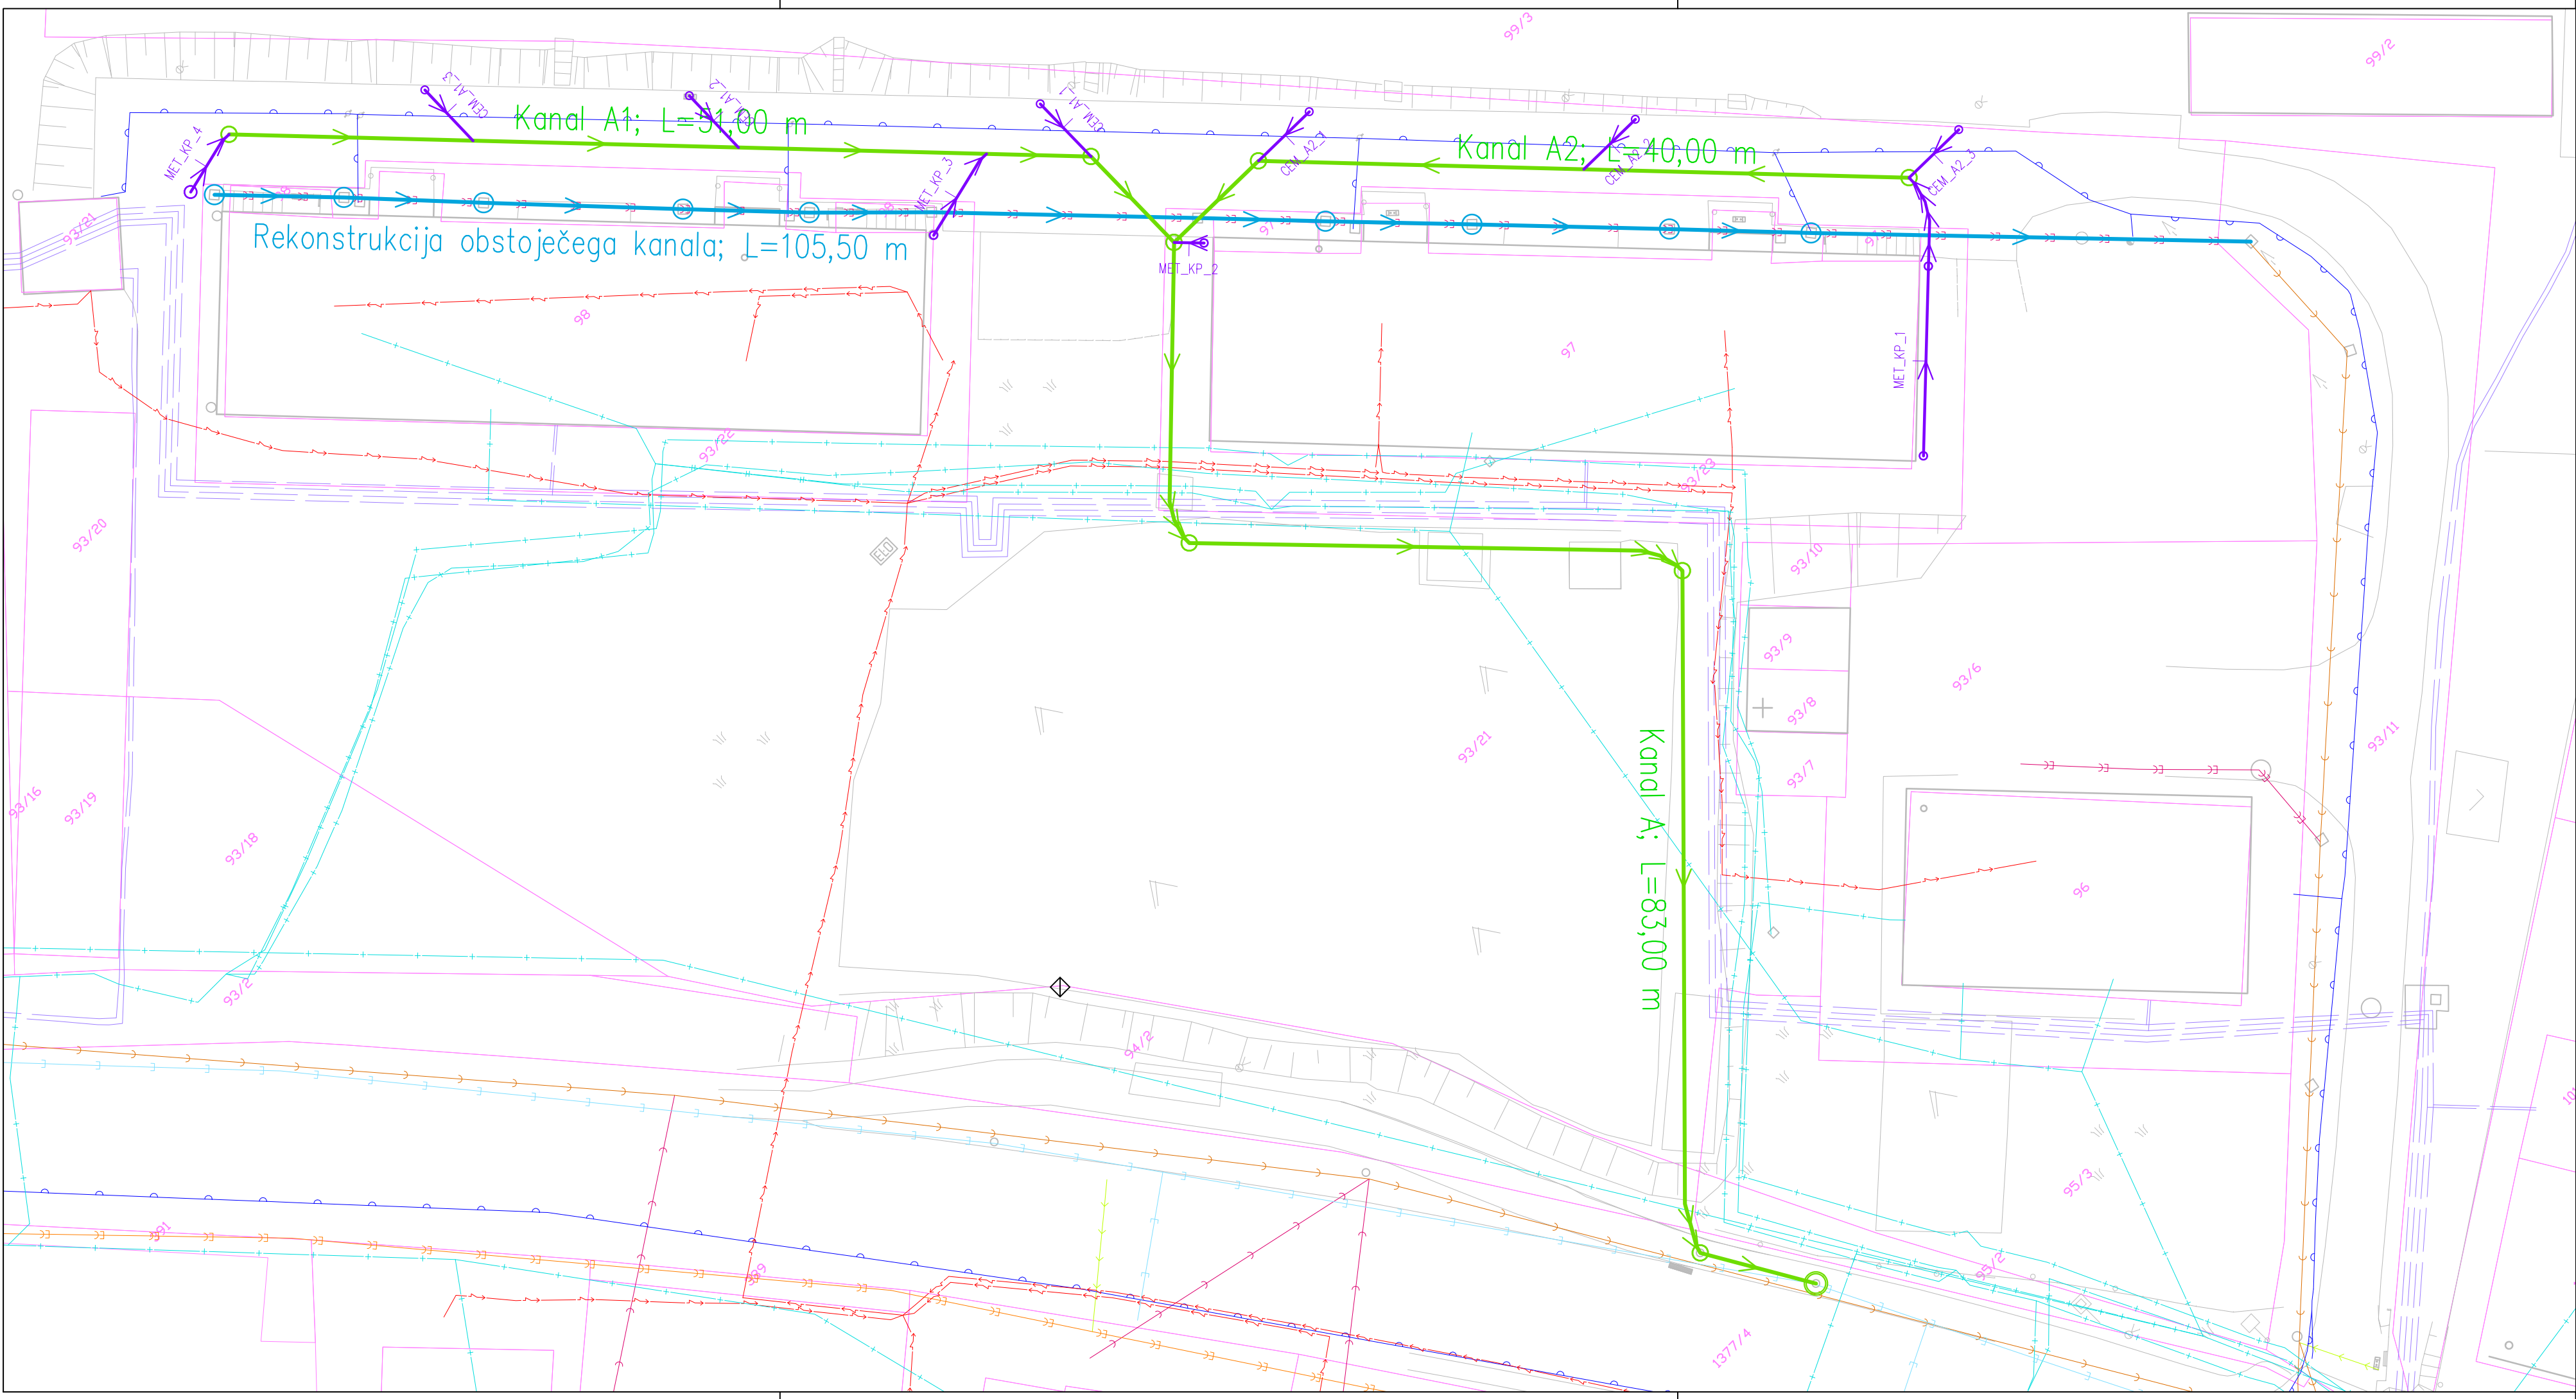

LEGENDA:

	Obstoječi vodi	Načrtovani vodi
Fekalna kanalizacija		
Meteorna kanalizacija		
Mešana kanalizacija		
Cestna meteorna kanalizacija		
Kanalizacijski priključki – fekalna kanalizacija		
Kanalizacijski priključki – mešana kanalizacija		
Kanalizacijski priključki – meteorna kanalizacija		
Vodovod		
Toplovod		
Elektro vod – podzemni – NN		
Elektrokomunikacijski vod		

Sprememba:	Opis spremembe:	Datum:	Podpis:

Investitor:		Objekt:	
 MESTNA OBČINA VELENJE Titov trg 1 3320 Velenje  OBČINA ŠOŠTANJ Trg svobode 12 3325 Šoštanj  OBČINA ŠMARTNO OB PAKI Šmartno ob Paki 69 3327 Šmartno ob Paki		OBNOVA KANALIZACIJE – OBMOČJE VEČSTANOVANJSKIH STAVB V METLEČAH	
Projektant:		Vrsta načrta/prikaza:	
 KOMUNALNO PODJETJE VELENJE d.o.o. Koroška cesta 37b, 3320 Velenje SLUŽBA INVESTICIJ IN RAZVOJA		2 Načrt s področja gradbeništva	
Vsebina:		Merilo: 1:250	
Lokacijski prikaz – Situacija načrtovanega stanja			
Odgovorni vodja projekta:	Saša Milijaš, dipl.inž.grad.	Id.št.:G–3321	Vrsta projekta: PZI
Odgovorni projektant:	Saša Milijaš, dipl.inž.grad.	Id.št.:G–3321	Št. projekta:
Sodelavec – projektant:	Aleš Jecel, univ.dipl.inž.vod.kom.inž.	Id.št.:	656–KA/2020
Datum:	avgust 2020		Št. lista: 2.6.1.4